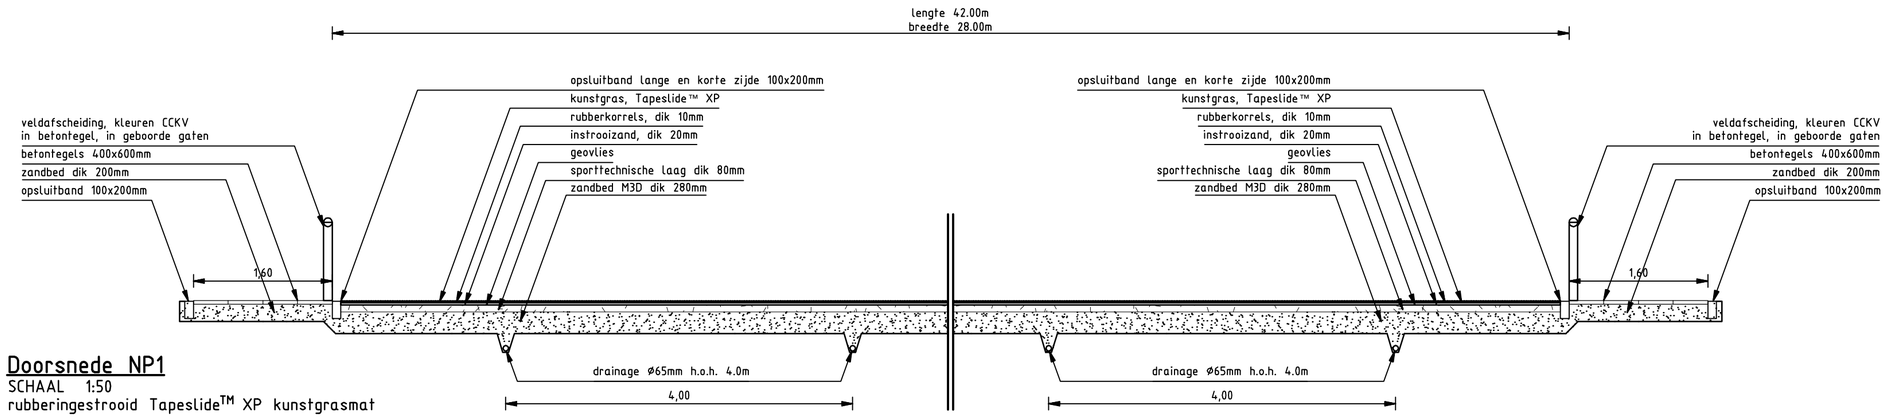

Doorsnede NP1

SCHAAL 1:50
rubberingestrooid Tapeslide™ XP kunstgrasmat

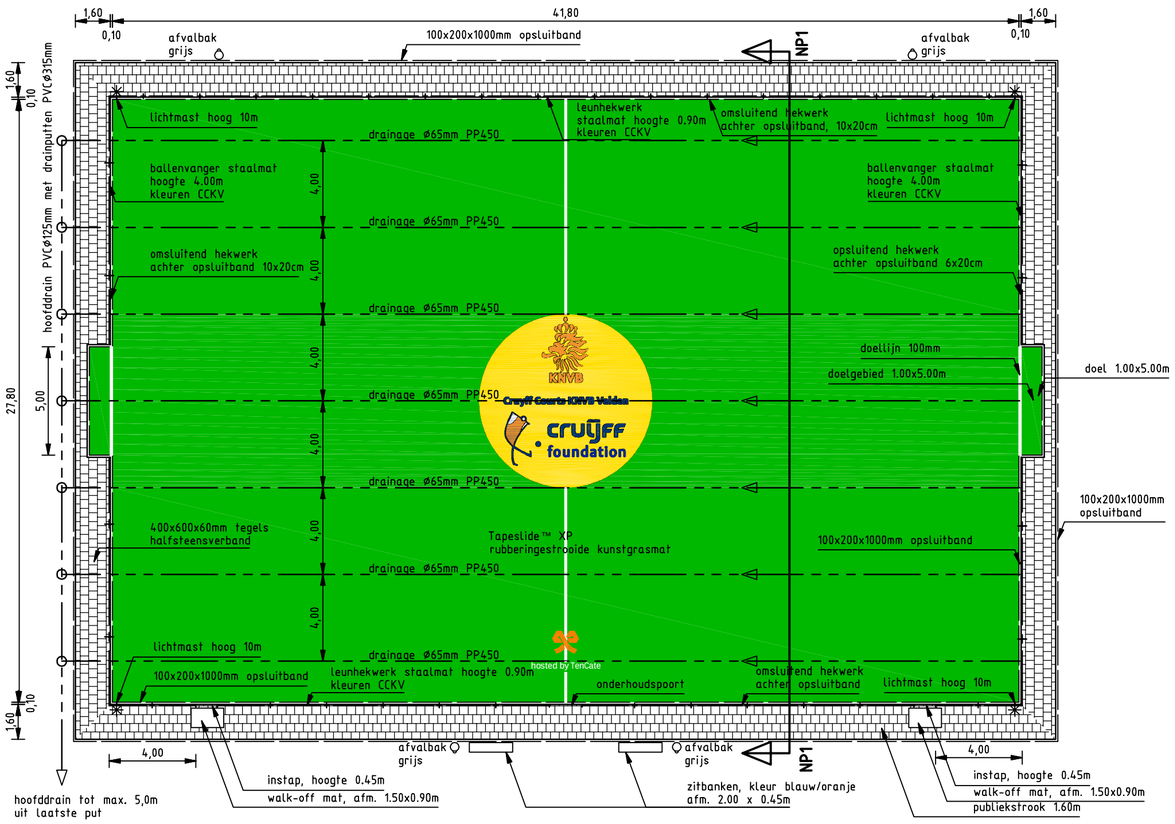

Bovenaanzicht

SCHAAL 1:200
rubberingestrooid Tapeslide™ XP kunstgrasmat

Detail middencirkel

SCHAAL geen schaal
maatvoering in cm

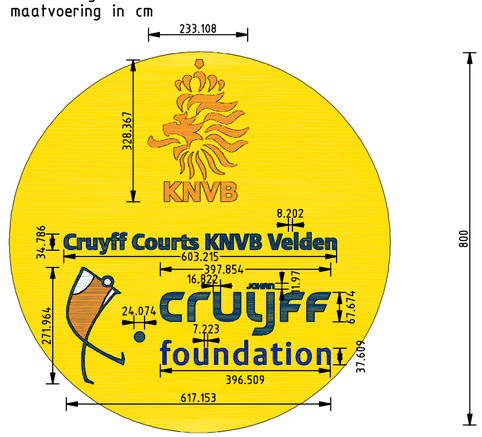

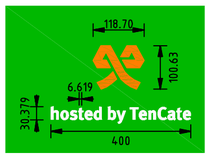

Detail logo TenCate

SCHAAL geen schaal
maatvoering in cm

Cruyff Court KNVB Veld

Standaard Specificatie Tapeslide™ XP constructie

Kunstgrasvezel
11000 dTex Tapeslide™ XP

Kleuren
Veld:
Groen: #63 field green
Wit: #92 white (belijning)

Logo Cruyff Court KNVB Veld
Geel: #45 yellow
Oranje: #55 red clay
Blauw: #29 navy blue
Wit: #92 white

Logo hosted by Ten Cate
Groen: #63 field green
Oranje: #55 red clay
Wit: #92 white
Afmeting buitenmaat aangeleverd logo: 460.96cm x 242.06cm

Tapijtrug/Backing
Thiobac Pro C08

Tuft constructie
3/8 deling
stekental: 16 steken per 10cm
vezellengte: 40mm

ISA-KNVB normen van toepassing

let op!: maatvoering van de opsluitbanden is meegerekend in het netto speeloppervlak van het veld

Toplaag:
Tapeslide™ XP

Sporttechnische laag:
dikte 80mm (conform bedrijfsgebonden ISA-norm)

Zandbed:
ISA-M3.d: dikte 280mm

Verharding:
opsluitbanden rond kunstgrasveld afm. 100x200x1000mm
opsluitbanden buitenzijde publiekstrook afm. 100x200x1000mm
publiekstrook, betontegels afm. 400x600x60mm

Algemeen

- oppervlakte speelveld afm. 28.00x42.00m = 1176m2 (excl. doelgebieden)
- oppervlakte in kunstgras afm. 27.80x41.80 + 2x(1.00x5.00) = 1172.04m2 (inclusief doelgebieden)
- dakprofiel 0.05m
- doelhoogte 2.00m (binnenwerks gemeten)
- doelbreedte 5.00m (binnenwerks gemeten)
- lijnbreedte 0.10m
- voetbalveldafscheiding hoog 0.90m

Minimale maten:
- oppervlakte speelveld afm. 22.00x33.00m = 726m2 (excl. doelgebieden)
- oppervlakte in kunstgras afm. 21.80x32.80m + 2x(1.00x4.00) = 723.04m2 (inclusief doelgebieden)
- dakprofiel 0.05m
- doelhoogte 2.00m (binnenwerks gemeten)
- doelbreedte 4.00m (binnenwerks gemeten)
- lijnbreedte 0.10m
- voetbalveldafscheidingshoogte 0.90m

alle maten in meters, tenzij anders vermeld

NR	DATUM	WIJZIGING	GET.
C0	20-10-2009	CONCEPT	R.H.

OPDRACHTGEVER
STICHTING CRUYFF COURTS KNVB VELDEN

PROJECTOMSCHRIJVING
AANLEG CRUYFF COURT KNVB VELD

TEKENINGOMSCHRIJVING
STANDAARD CRUYFF COURT KNVB VELD

STATUS
DEFINITIEF

TEKENAAR
R. HAGHUIS

PROJECTLEIDER
C. HENDRIX

SCHAAL
1:200

FORMAAT
A2

BLAD IN BLADEN
1 IN 1

TEKENINGNUMMER

WIJZ.NR
D0

Schaal : 1:200 Formaat : 420x594