
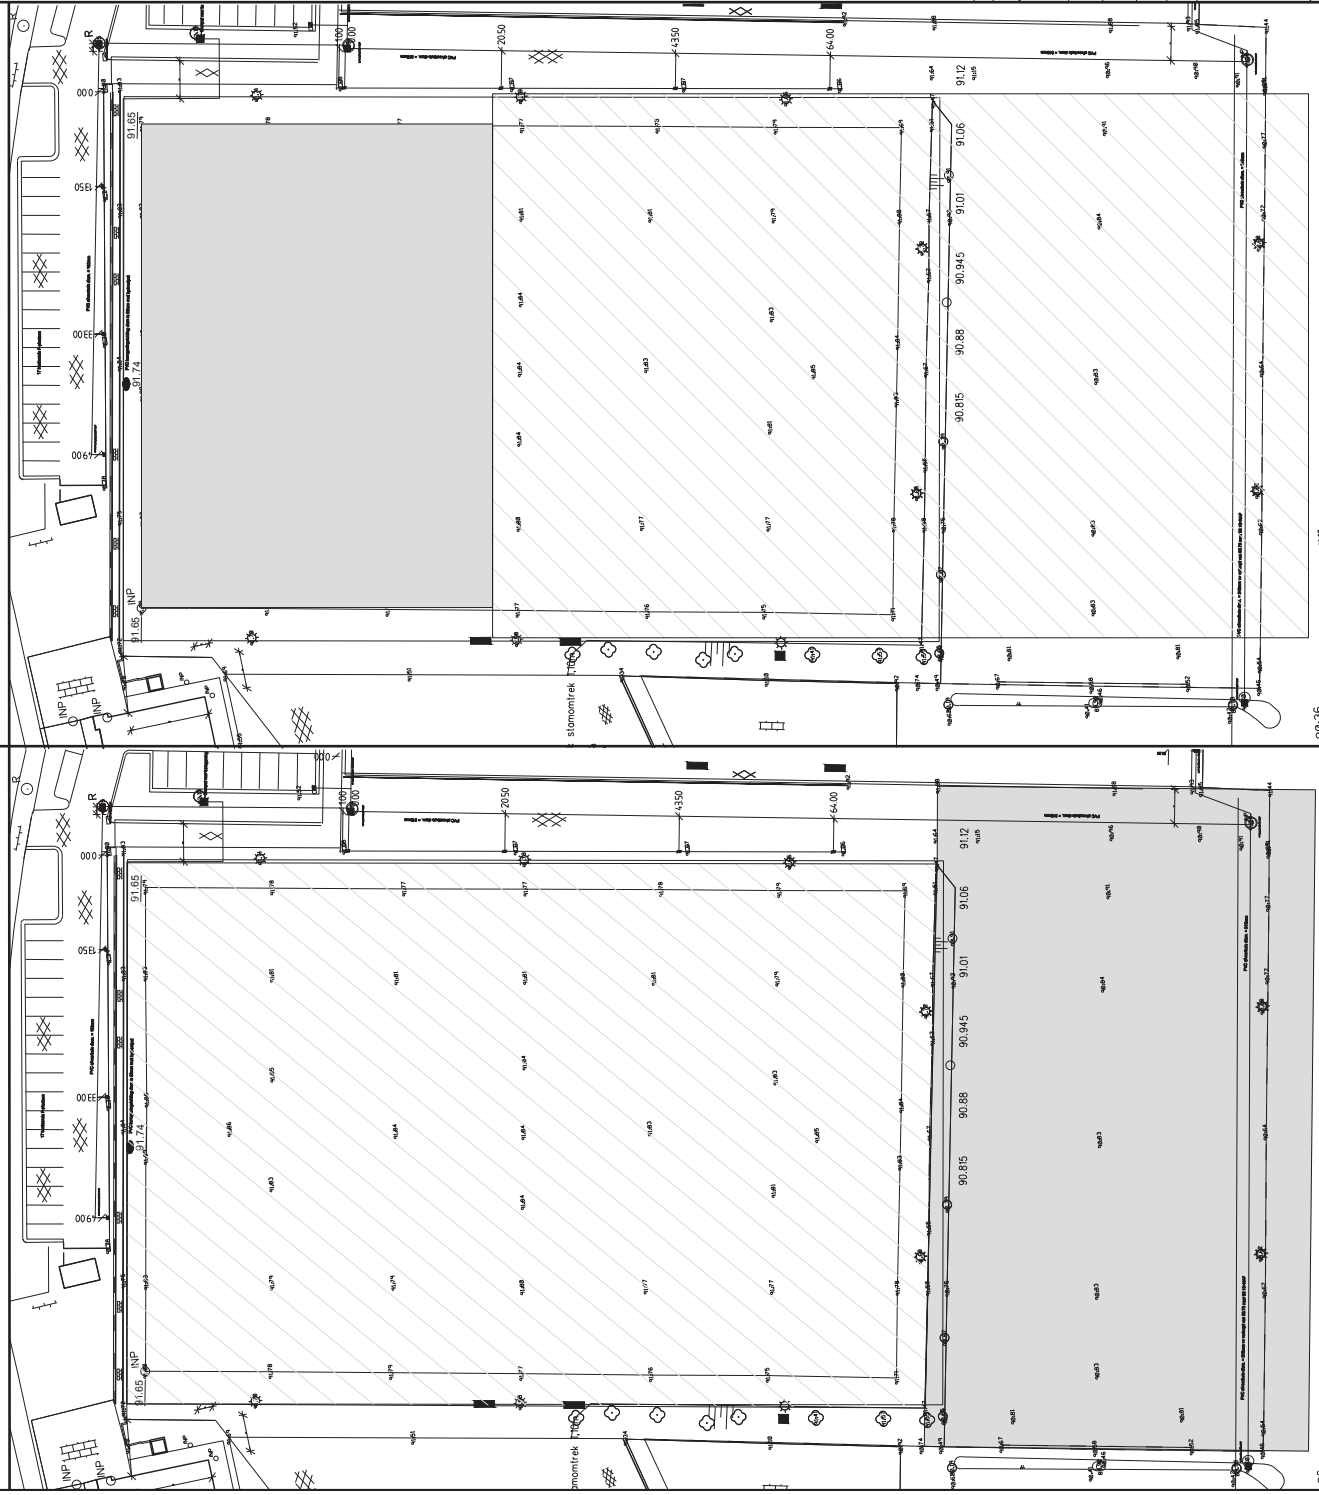


VARIANT 1

VARIANT 2

Verklaring

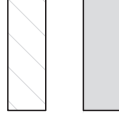

1 FB 07-03-2012 Bestekvoorbeeld behorende bij besteknr. HEE12025 d.d.07-03-2012

# Gemeente Heerlen

Aanleg kunstgrasvelden

Variant 1 en 2 locatie senioren-/pupillenveld spp. P ronsebroek HEE134

Ontwerp  Meting  Getekend  Bestand HEE134S2 Formaat A2 Schaal 1:500

Projectleider  05-03-2012

Hembaekwetering T's Heriengobach  
 PO 200 5202 CH's Heerlen  
 T 088-3360133  
 F 088-3360109



Schoolmaat B Heerlen  
 PO 200 5202 CH's Heerlen  
 T 088-3360133  
 F 088-3360109

1:35

90,36

90,36



12-0413

Status: DEFINITIEF