

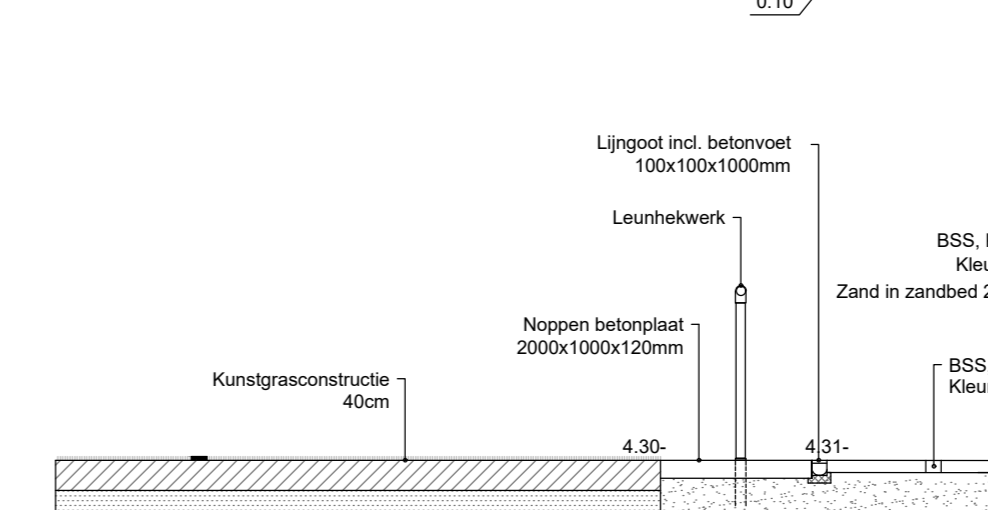



Detail A + profiel
Schoonloopmat
Schaal 1:50

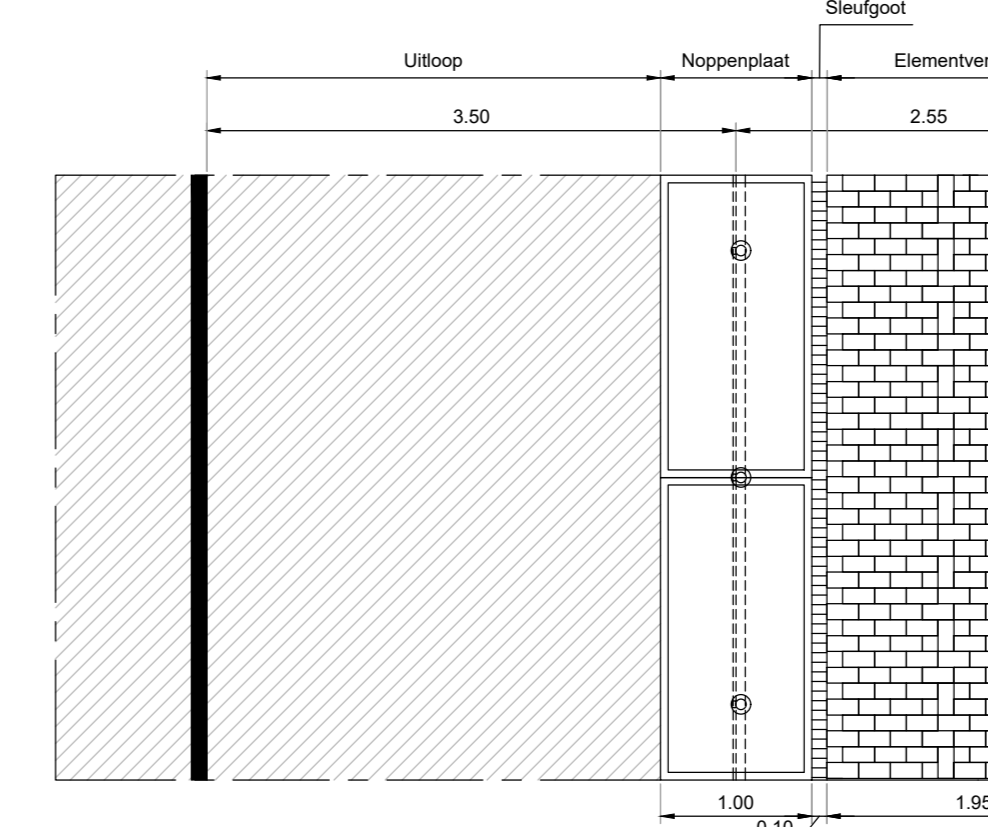


Detail B + profiel
Aansluiting met hante
Schaal 1:50

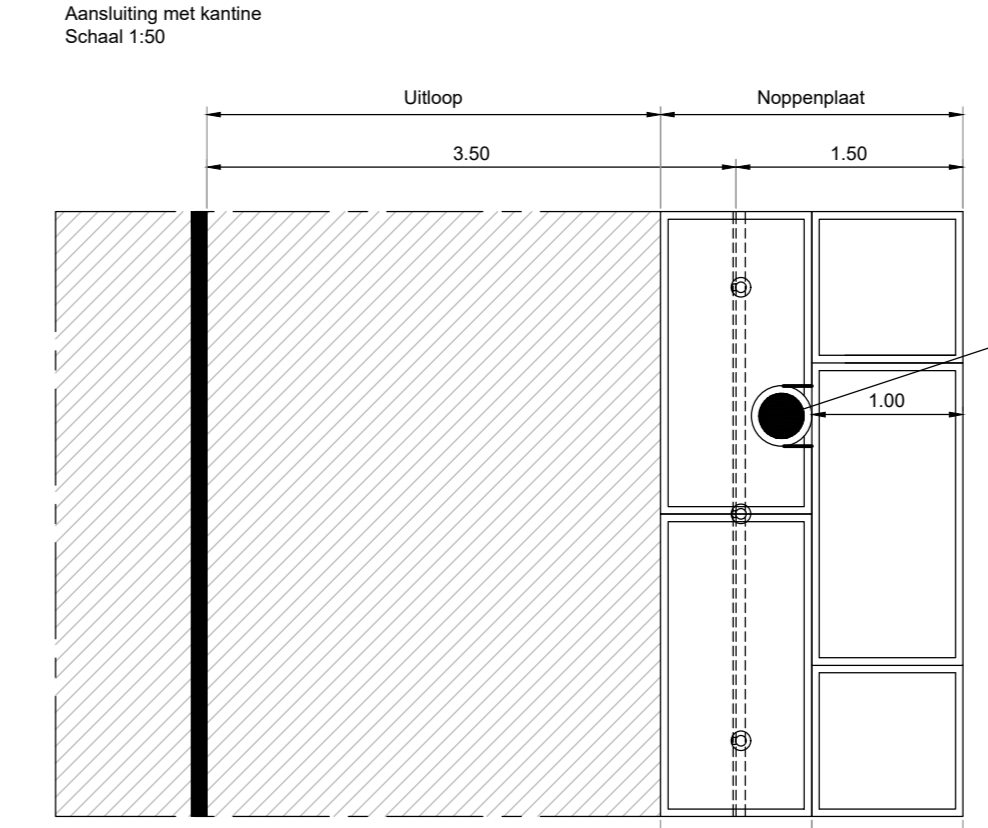


Detail C
Lichtmet met betonplaat
Schaal 1:50

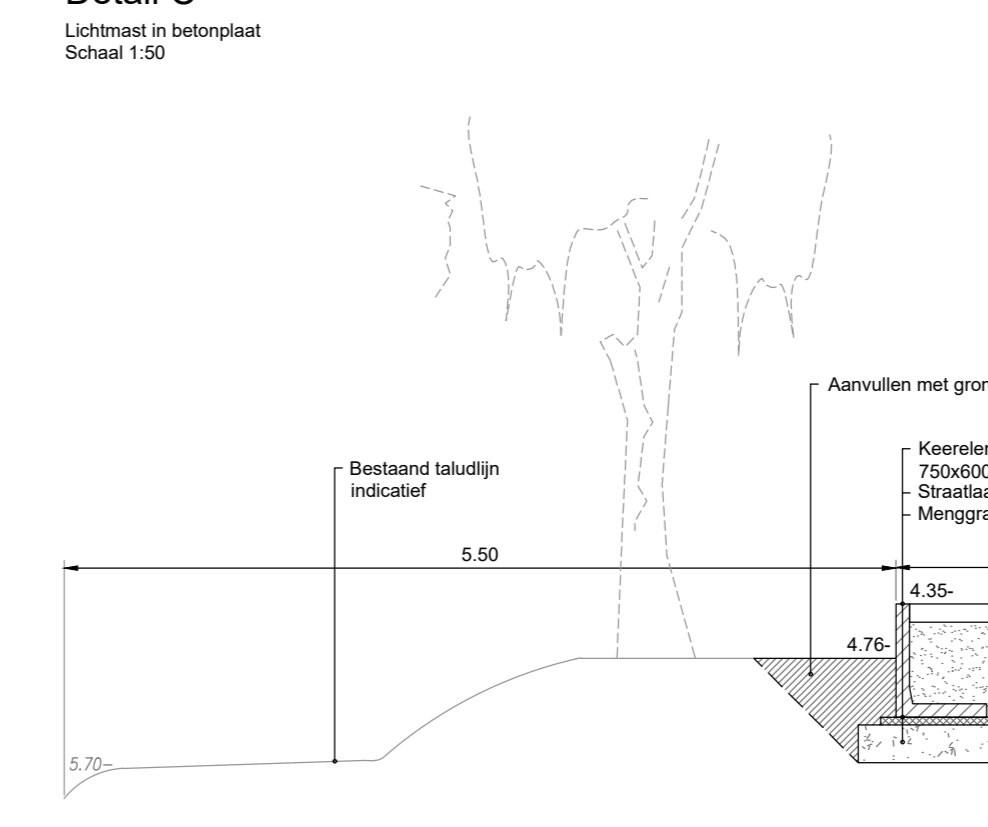

Detail D
Lichtmet met betonplaat
Schaal 1:50

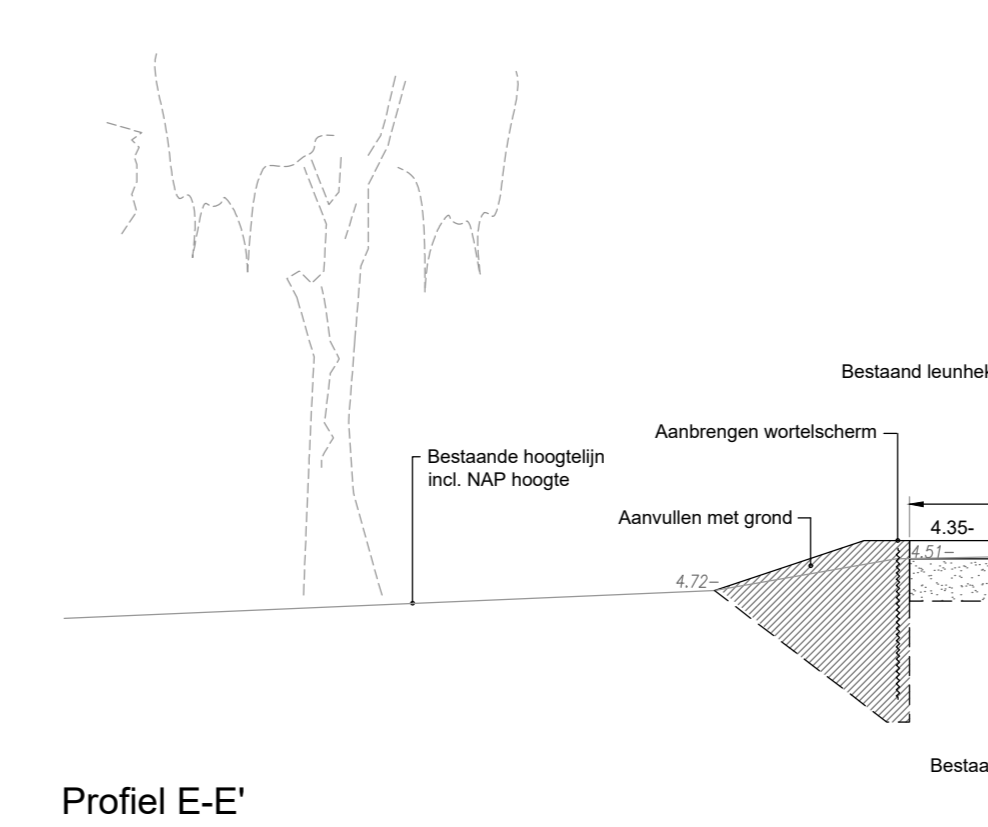


Detail E
Lichtmet met betonplaat
Schaal 1:50

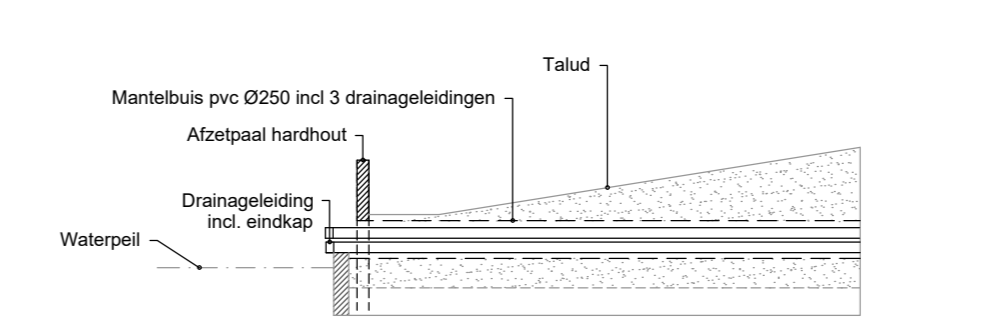

Principe profiel drainage talud
Drainage afleiding in sloot
Schaal 1:50

- Algemeen**
- Bestaande bebouwing
 - Toekomstige bebouwing
 - Bestaande hoogte
 - Nieuwe hoogte
 - Plangrens
- Hekwerken**
- Aanbrengen leunhekwerk
 - Aanbrengen balustrade
- Porten**
- Aanbrengen sluis incl. schoonloopmat
 - Aanbrengen onderhoudsmaat
 - Aanbrengen spelmetspoort
- Sportveld**
- Aanbrengen kunstgras
- Sportveldinrichting**
- Aanbrengen voetbaldoel
 - Aanbrengen dug-out
 - Aanbrengen kooi-doel staander
 - Aanbrengen afvalbak
- Sportveldverlichting**
- Sportverlichting
- K & L**
- Buisleiding
 - Drainage
 - Bestaande situatie
 - Verharding
 - Overig
 - Afwatering

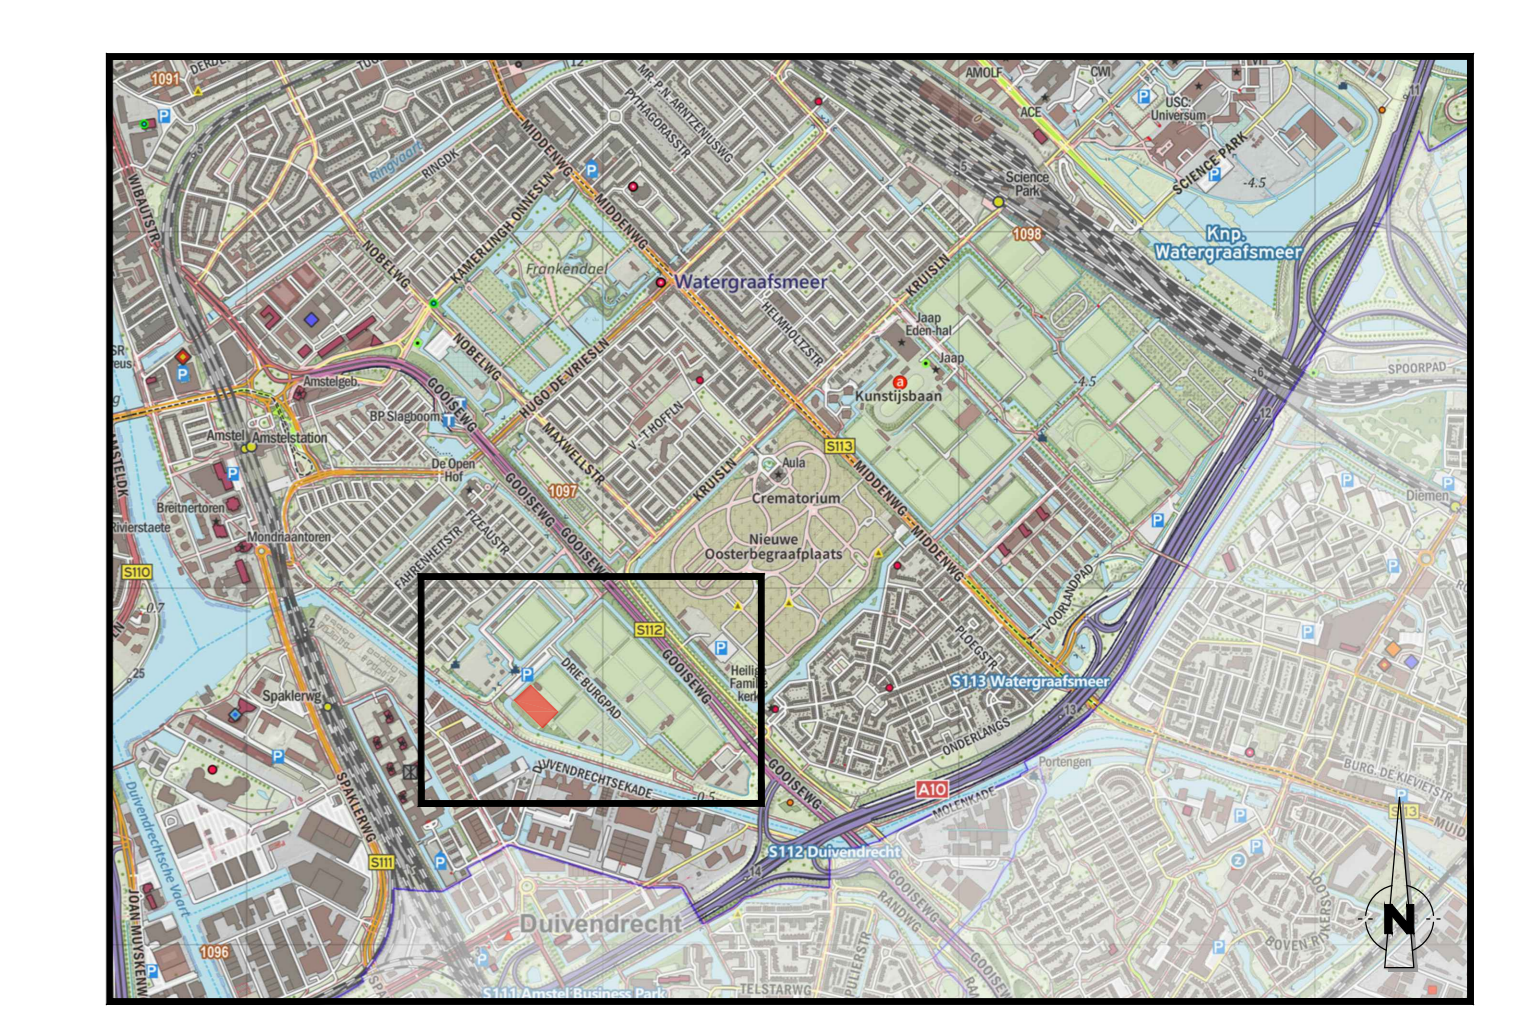

Overzicht van de situatie

- Algemeen**
- Alle hoogten in meters t.o.v. N.A.P.
 - Alle maten in meters, tenzij anders aangegeven.
 - De ligging van de kabels en leidingen is indicatief. Exacte lokatie bepalen d.m.v. proefboringen.
 - De ligging van de huisaansluitingen is indicatief. Exacte lokatie in het werk te bepalen.

24-05-2017	Wijzigingen in de opmerkingen, opbouwplan	R.B.	F.B.	F.R.	
Wijz.	Datum	Omschrijving	Get.	Get.	Akk.
Opdrachtgever:		Tekeningsnummer:		B-02-D	
Gemeente Amsterdam		Papierformaat:		Schaal	
AD		1:200			
Project:		Getekend:		07-06-2017	
Projecten buitensportaccommodatie A		Gecontroleerd:		07-06-2017	
Nieuw kunstgrasveld		Aankond:		07-06-2017	
Besteksteking nieuwe situatie		Projectnummer:		17 NW 477 01	
Veld 12 AVV FIT/ASV Wartburgia		Besteknummer:		17 NW 477 01	
DEFINITIEF		Utrecht		Rotterdam	
Newa		Utrecht		Rotterdam	