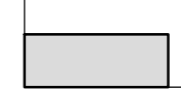


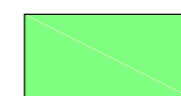
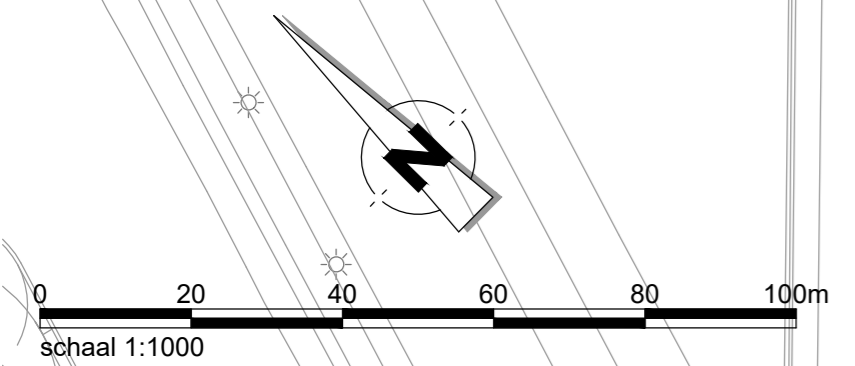


Algemeen

-  Bestaande bebouwing
-  Depot
-  Rijplaten
-  Bouwweg Menggranulaat



A	Wijz. Datum	Omschrijving	Get.	Gec.	Akk.
---	-------------	--------------	------	------	------

Opdrachtgever: Gemeente Amsterdam	Tekeningnummer: B-09-D
Project: Projecten buitensportaccommodatie Cluster A	Papierformaat: A2
Omschrijving: Overzichtskartaat bouwweg Sportpark Drieburg	Schaal: 1:1000
	Getekend: R. Bouten 07-06-2017
	Gecontroleerd: W. Buddingh 07-06-2017
	Akkoord: F. Bankers 07-06-2017
	Projectnummer: 17 NW 477 01
	Besteknummer: 17 NW 477 01
	Status: DEFINITIEF

Newæ Adviseurs & Ingenieurs voor de buitenruimte

Veghel
Poort van Veghel 4933
5466 SB Veghel
T +31 (0) 413 24 66 01

Utrecht
Amsterdamsestraatweg 656A
3555 HX Utrecht
T +31 (0) 30 23 23 090

Maastricht
Stationsplein 8-K
6221 BT Maastricht
T +31 (0) 43 82 00 323

bestand: 17NW47701 (B-xx-D Overzichtskartaat bouwweg).dwg