
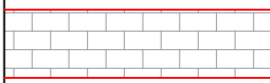
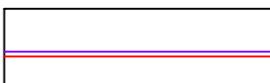
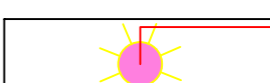

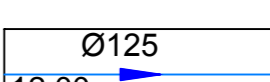



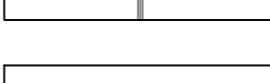
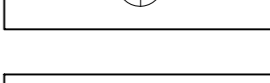

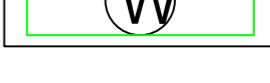
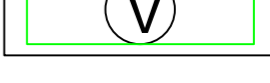
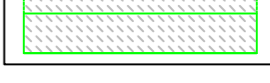



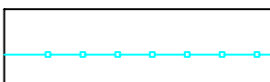
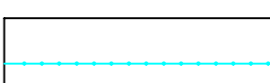

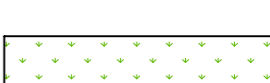
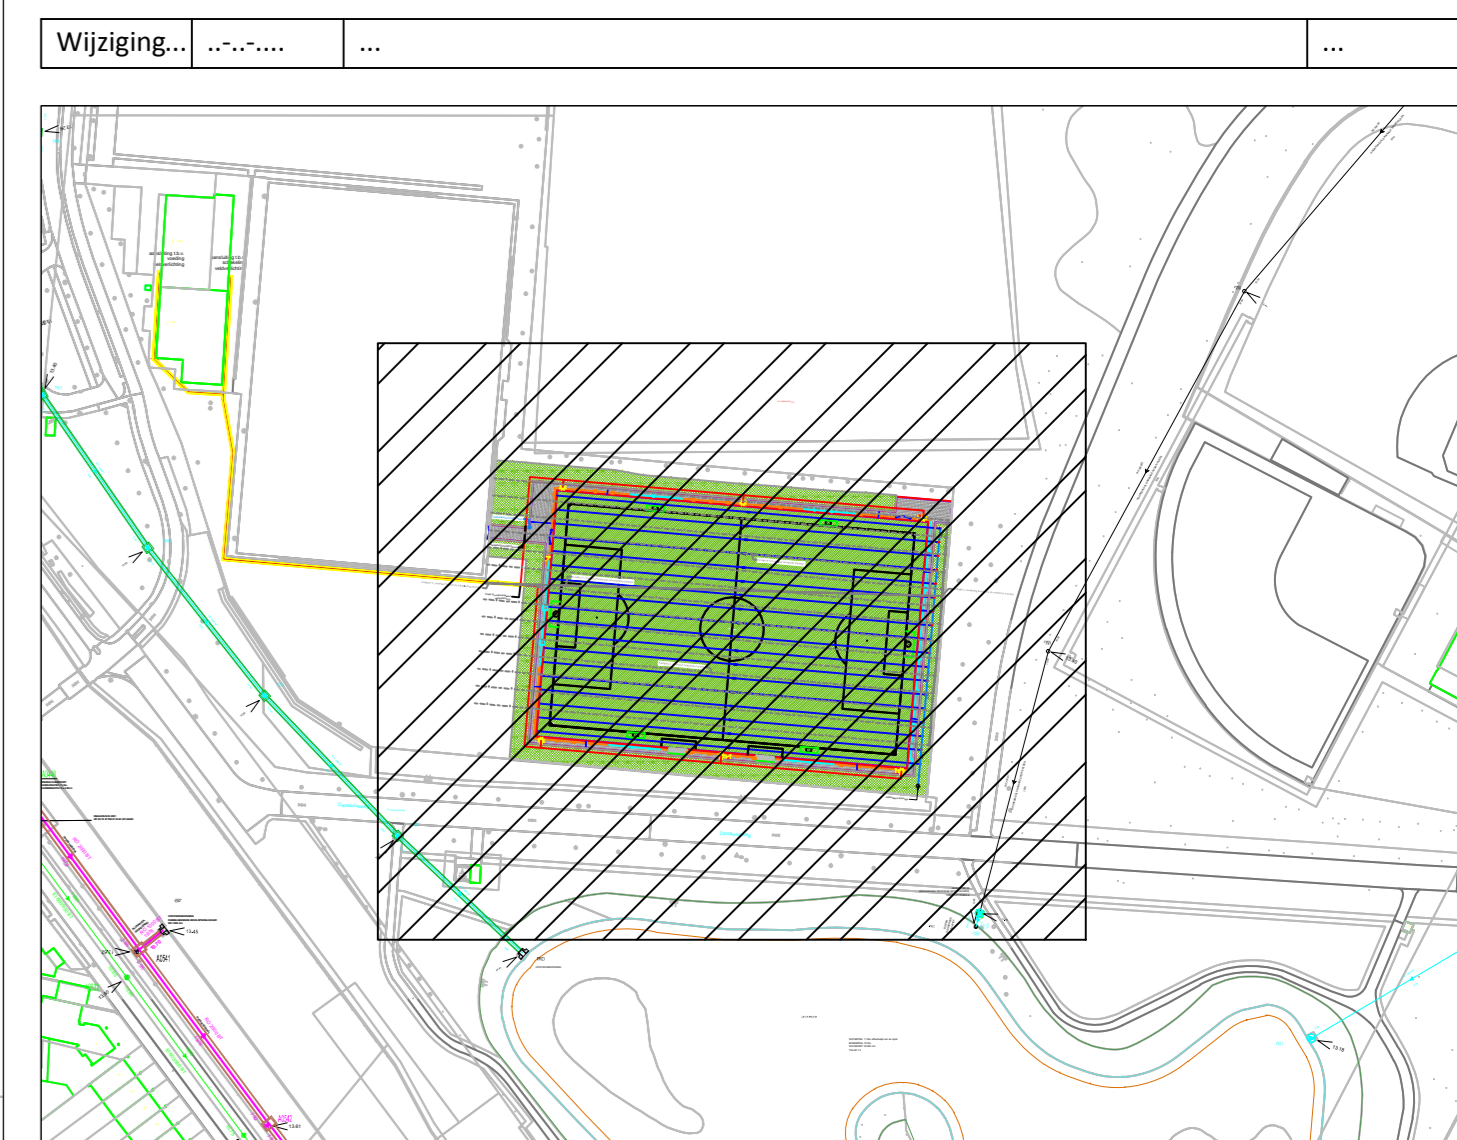


Verklaring

-  Nieuw aangelegd kunstgras voetbalveld
-  Nieuwe betegels afm. 600x400x60mm, halfsteensverband
-  Nieuwe opsluitband afm. 100x200mm
-  Nieuwe sportveldverlichting incl. voedingskabel
-  Tracé hoofdkabel sportveldverlichting richting voeding/schakeling
-  Nieuwe HWA rioolleiding drainage, incl. B.O.B. en diameter 12.00+
-  Nieuwe drainageleiding Ø80 mm, incl. stroomrichting (h.o.h 4000mm)
-  Nieuwe drainage doorspuitput met beluchting
-  Bestaande ingemeten drainageput incl. bestaande drainageleiding en HWA rioolleiding drainage
-  Nieuwe infiltratieput drainage
-  Nieuwe infiltratiekolk PVCØ315mm
-  Nieuw wedstrijddoel
-  Nieuw verplaatsbaar jeugddoel
-  Nieuwe dugout
-  Nieuwe looppoort, doorgang 1.25m, incl borstelmat
-  Nieuwe onderhoudspoot
-  Nieuwe publieksafstering
-  Nieuwe ballenvanger, hoogte 5.00m
-  Nieuwe ballenvanger jeugdgoelen, hoogte 4.00m
-  Nieuwe prullenbak
-  Nieuw ingezaaid omliggend terrein
-  Afwateringsrichting verharding



Project Realisatie kunstgrasveld v.v. ZIGO			
Omgeving Revisie nieuwe situatie			
Opdrachtgever Gemeente Tilburg			
Aannemer Aannemersbedrijf Van Wijlen B.V.  Infra Milieu Sport Groen			
Aannemersbedrijf Van Wijlen B.V. Heistraat 112a 5161 GJ Sprang-Capelle +31 461 27 95 09 info@vanwijlen.eu			
Tekeningnummer Revisie nieuwe situatie	Blad 01	Schaal 1:200	Formaat A0
Getekend door W. Segeren	Datum uitgifte 04-09-2018	Documentstatus CONCEPT	Bestandsnaam 180901 Revisie nieuwe situatie.dwg

