



gemeente
Montfoort

Collegevoorstel B & W

Zaaknummer: 512669	Naam Proces	Naam steller advies	Portefeuillehouder(s)
Datum vergadering: 09 JAN, 2018	Onderwijs en sport		mevr. F. Langerak-Oostrom
Onderwerp: vaststellen (hernieuwde) inkoopstrategie kunstgrasvelden sportcomplex Hofland			
Advies: 1. Vaststellen van het programma van eisen voor aanleg kunstgrasvelden gemeente Montfoort 2. Geheimhouding op te leggen conform artikel 55, lid 1, van de Gemeentewet omtrent de financiële aspecten in dit advies en alle overige stukken en informatie welke hieraan ten grondslag liggen, op grond van het bepaalde in artikel 10, lid 2, sub b van de Wet openbaarheid van bestuur, zijnde de financiële en economische belangen van de gemeente.			

Besluit:

Conform advies

Behandelen in forum			
Ruimte ☐	Samenleving ☐		
Gemeenteraad			
Raadsbesluit ☐	Ter kennisname ☐	Informatie ☐	Niet van toepassing ☒
Openbaar:	In OR:	Bijlagen:	
Ja ☒ Nee ☐	Ja ☐ Nee ☒		
Evaluatiedatum:			

	Akkoord	Bespreken
Burgemeester mr. P.J. van Hartkamp-de Jong		
Wethouder J.L.M. Vlaar		
Wethouder F. Langerak-Oostrom		
Wethouder H.M. Lejeune-Koster		
Secretaris drs. M.P.C. Gadella-van Gils		

Bijlage C - Programma van Eisen

Behorend bij aanbestedingsdocument meervoudig onderhandse aanbesteding aanleg kunstgrasvelden gemeente Montfoort met kenmerk IBMN-2017-MON-RB-003

Inleiding

De gemeente Montfoort heeft het besluit genomen om op Sportpark Hofland bij voetbalvereniging M.S.V.'19 en bij voetbalvereniging VV Montfoort drie kunstgrasvelden aan te leggen, te weten:

- één kunstgrasveld groot 105m x 69m op het hoofdveld van VV Montfoort (veld 1)
- één kunstgrasveld groot 100m x 64m op het wetraveld van VV Montfoort (veld 2)
- één kunstgrasveld groot 100m x 64m op het tweede veld van MSV'19 (veld 3)

Voor de ligging van de velden, de paden en de hekwerken wordt verwezen naar de overzichtstekening (tekening 6). In afwijking van deze tekening dient een maat van 4,5m aangehouden te worden die vrij beschikbaar is voor een toekomstig openbaar pad naar het nieuwe scholencomplex. De overige aangeleverde tekeningen geven inzicht in de inrichting op en rond de velden.

In dit programma van eisen zijn alle eisen opgenomen die worden gesteld aan de aanleg, levering en het onderhoud van de kunstgrasvelden. De Stichting Beheer Sportpark Hofland (hierna SBSH) is bouwheer en zal dagelijks toezicht houden op het werk.

Algemene eisen:

Eisen aan de inschrijver:

1. De inschrijver moet door ISA-Sport/o.g. gecertificeerd zijn voor het aanleggen van rubber ingestrooide kunstgrasvelden.
2. De inschrijver dient VCA** gecertificeerd te zijn.

Algemene eisen aan de uitvoering:

3. De uitvoering van het werk zal plaatsvinden vanaf 4 juni 2018 en het werk dient voor 29 juli 2018 (week 23 t/m week 30) opgeleverd te zijn.
4. Het werk moet uitgevoerd worden onder ISA-keur/o.g. zodat de velden goedgekeurd worden voor bespeling als wedstrijdveld door de KNVB. Kosten voor ISA-keuringen/ o.g. dienen in de aanneemsom inbegrepen te zijn. De aannemer verzorgt de contacten met het ISA-gecertificeerde/ o.g. bedrijf.
5. Alle aan te leggen kunstgrasvelden dienen voorzien te zijn van monofilament vezels.
6. De sporttechnische laag van de aan te leggen kunstgrasvelden dient gemaakt te zijn van lava korrel 16.
7. De aannemer dient onder de dubbelstaafmatten betonbandjes aan te brengen conform tekening 5, detail A.
8. De omliggende bestrating moet beschermd worden tegen schade. Indien er toch schade ontstaat aan bestrating, groenstroken en/of hekwerken moet dit onmiddellijk door de aannemer hersteld worden, de aannemer verhaalt de schade bij de veroorzaker.
9. Na afronding van de werkzaamheden rijplaten afvoeren en het werkterein opruimen.
10. Alle benodigde keuringen die nodig zijn om de grond af te voeren zijn voor rekening van de aannemer (waaronder alle AP04 keuringen).
11. Alle benodigde transportvergunningen zijn voor rekening van de aannemer.
12. De aannemer dient voor het gehele werk een CAR-polis af te sluiten.
13. De gemeente heeft grondmonsters genomen, de bevindingen van die monsters en de tekening met de plaats waar de grondmonsters genomen zijn met de genomen diepte zijn bijgevoegd als bijlage C1, de gevolgen voor het werk dienen in de aanneemsom inbegrepen te zijn. Uit deze metingen kan afgeleid worden of:
 - de toplaag van de natuurgrasvelden (± 150 mm) afgevoerd kan worden als zanderige bosgrond met meststoffen.
 - de kleilaag tussen -150mm en -300mm afgevoerd kan worden als stevige klei voor waterwerken
 - de toplaag van de wetravelden afgevoerd kan worden voor hergebruik
 - de zandlaag onder de wetravelden geschikt is voor hergebruik
14. Veld 1 wordt 50 mm hoger aangelegd dan het huidige veld. Velden 2 en 3 worden 120mm hoger aangelegd dan de huidige velden, zie tekening 6.
15. Uitkomende grond kan gebruikt worden om een 2 meter brede opvulling te maken achter de opsluitbanden van de voetpaden om de velden, zie tekening 6.
16. De aannemer neemt zelf grondmonsters om te zien of de fundering (zand en drainage) van veld 2 hergebruikt kan worden.

17. De aannemer neemt zelf grondmonsters om te zien of het zand ($\pm 1300\text{m}^3$) uit de fundering van het te verwijderen wetraveld van MSV 19 (tussen de sporthal en veld 2) in te zetten is als fundering van veld 1 of veld 3.
18. De aannemer gebruikt zoveel als mogelijk zand uit de fundering van het te verwijderen wetraveld als fundering voor de aan te leggen kunstgrasvelden, zie tekening 4.
19. De aannemer kan er voor kiezen om de toplaag van de wetravelden ($\pm 1200\text{m}^3$) af te voeren of die toplaag als vulling te gebruiken voor de ontstane ruimte ter plaatse van het verwijderde zand (naar verwachting $\pm 1300\text{m}^3$).
20. Na de winning van het zand uit de fundering van het wetraveld van MSV 19 (tussen de sporthal en veld 2) moet dat terrein ($\pm 5000\text{m}^2$) over een oppervlakte van 3000m^2 tot straatniveau aangevuld worden en overigens tot een niveau van 30 cm onder straatniveau worden met grond/klei uit de fundering van veld 1 of veld 3.
21. Tijdens het uitnemen van het zand ter plaatse van het wetraveld van MSV 19 (tussen de sporthal en veld 2) moet de vrijkomende drainage verwijderd en afgevoerd worden, afvoerkosten en stortkosten zijn voor de aannemer.
22. Grond en/of zand dat niet hergebruikt kan worden op locatie moet worden afgevoerd (partijkeuring en kosten afvoer voor rekening van de aannemer).
23. De drainage die blijft liggen voor de fundering van veld 2 moet afgedopt worden of aan elkaar doorgelust worden, voor het afdoppen of doorlussen moet die drainage doorgestoken/doorgespoten worden om de werking ervan veilig te stellen.
24. Het drainagestelsel dient voorafgaand aan het leggen van de kunstgrasmat in overleg met de opdrachtgever te zijn gecontroleerd.
25. Vóór de aanbesteding moet eerst een "klikmelding" aangevraagd worden voor het gehele terrein, dit heeft als doel om meerwerk te voorkomen.
26. Als kabels of leidingen die aangegeven/gedetecteerd worden een obstakel vormen voor de werkzaamheden dan moet dit in de inschrijving benoemd worden.
27. Om een overschrijding van het beschikbare budget te voorkomen bij de aanbesteding moet de aanbieder voorzien zijn van een open begroting om zodoende passende bezuinigingen door te kunnen voeren.

Eisen ten aanzien van de kwaliteit, garantie en onderhoudstermijn:

28. De kunstgrasmat moet de kwaliteit hebben waardoor een langere levensduur dan 10 jaar verwacht mag worden.
29. De kunstgrasmat moet minimaal voldoen aan de volgende waarden:

• dTex	:	minimaal	:	13.500/6
• garendikte	:	minimaal	:	365 micron
• aantal polen/m ²	:	minimaal	:	113.000/m ²
• poolkleur	:	minimaal	:	twee kleuren
30. Bij de oplevering van het werk moeten garantiebewijzen overlegd worden van de geleverde materialen en installaties.
31. Bij de oplevering van het werk dient van elk veld een revisietekening aangeleverd te worden.
32. Het veld dient bij aanleg en gedurende 10 jaar na aanleg minimaal te voldoen aan de huidige KNVB norm. Bij de oplevering van het werk dient u een verklaring af te geven waaruit blijkt dat het kunstgrasveld gedurende 10 jaar voldoet aan de vigerende eisen van ISA-sport/o.g. en de KNVB.

OPTIONEEL, als meerprijs aan te bieden:

33. U dient in uw inschrijving een prijs op te geven voor het onderhoud van de drie aan te leggen kunstgrasvelden en de twee reeds bestaande kunstgrasvelden voor een periode van 10 jaar. Deze dienstverlening is optioneel af te nemen. Daarnaast dient u een onderhoudsplan bij te voegen bij uw inschrijving waaruit blijkt welke werkzaamheden worden uitgevoerd.
34. U dient in uw inschrijving een meerprijs op te geven voor het leveren van een betere kwaliteit kunstgrasmat welke minimaal aan de volgende waarden voldoet:

• dTex	:	minimaal	:	15.000/6
• garendikte	:	minimaal	:	380 micron
• aantal polen/m ²	:	minimaal	:	113.000/m ²
• poolkleur	:	minimaal	:	twee kleuren

Eisen ten aanzien van groenvoorziening/ groensingels om de velden:

35. Langs de nieuwe kunstgrasvelden komen nieuwe laurierhagen. U dient een prijs op te geven voor het leveren en poten van 370m laurierhaag, (bijvoorbeeld: Prunus laurocerasus Rotundifolia planten tot 60/80cm h.o.h. 30 cm). De aannemer verzorgt de eerste bewatering na het poten, de verenigingen zijn daarna verantwoordelijk voor de bewatering en het snoeien.

Eisen ten aanzien van de beregeningsinstallatie:

- 36. Door de aanleg van de kunstgrasvelden komt de beregeningsinstallatie te vervallen.
- 37. Onder de bestrating mogen de leidingen en stuurkabels blijven liggen.
- 38. In alle, aan te leggen, kunstgrasvelden moeten de leidingen, kabels en pop-ups weggenomen en afgevoerd worden.

Eisen ten aanzien van de aanleg van veld 1 (hoofdveld VV Montfoort):**Eisen ten aanzien van de afmeting:**

- 39. Het aan te leggen kunstgrasveld heeft een afmeting van 105m x 69m.

Eisen ten aanzien van de voorbereiding:

- 40. De volgende voorbereidende werkzaamheden dienen uitgevoerd te worden:
 - a. opnemen en afvoeren leunhek (exclusief bebording, deze worden verwijderd door de vereniging)
 - b. palen en reclame borden 2e ring worden verwijderd door de vereniging; opnemen en afvoeren $\pm 400 \text{ m}^2$, 30x30 visbektegel inclusief band, in overleg hergebruiken, zie tekening veld 1;
 - c. de palen van de ballenvangers zijn goed en kunnen hergebruikt worden, het gaas en de netten verwijderen en afvoeren, vervangen door verzinkte dubbelstaafmatten $\varnothing 8/\varnothing 6 \text{ mm}$, 2,2m hoog, aansluitend daarboven netten aanbrengen. Een degelijke bevestigingsmethode inclusief tussenrubbers dient bij de aanneemsom inbegrepen te zijn (let op de geluidsabsorptie);
 - d. doodspuiten grasmat en/of pulverfrezen;
 - e. doelen en dug-outs worden door de vereniging verwijderd;
 - f. opnemen en afvoeren beregeningsmaterialen, dit zijn de leidingen en pop-ups die in de grond zitten;
 - g. struiken en opstanden/stobben wegnemen en afvoeren ($\pm 200 \text{ m}$) tot 3m uit het nieuwe leunhek in verband met te plaatsen laurierhaag zie tekening 1 (let op de kabels van het scorebord);
 - h. scorebord en camerasteiger kunnen blijven staan;
 - i. het veld moet 80 cm naar links verplaatst worden i.v.m. de maatvoering van de slidingstroken. zie tekening 1 d.d. 18-10-2017.
- 41. De volgende dreineer en ontgravingswerkzaamheden dienen uitgevoerd te worden:
 - a. aanleggen drainage $\varnothing 65 \text{ mm}$ diep 400 mm, 18 strengen h.o.h. 400 cm in de lengte van het veld;
 - b. deze drainage komt een laag boven/of tussen de bestaande drainage, zie tekening veld 1;
 - c. de bestaande drainage ligt ook 400 cm h.o.h. de nieuwe drainage kan dan in het midden tussen de bestaande drainage gelegd worden;
 - d. de nieuwe drainage aansluiten op de bestaande verzamelleiding $\varnothing 125 \text{ mm}$ op de kop van het veld (zuidzijde);
 - e. verzamelriool verplaatsen naar de bossage, net naast het voetpad (dus 170 cm uit de leuning);
 - f. bestaande drainage verlengen en aansluiten;
 - g. er komen dus 18 nieuwe doorspuitputten $\varnothing 315 \text{ mm}$ bij de bestaande 19 stuks (dus h.o.h. 2 m). Er kan ook gekozen worden voor een nieuwe verzamelleiding en deze afvoeren op de sloot;
 - h. alle doorspuitputten oplengen tot maaiveldniveau, deksel passend invoegen in de berm;
 - i. "tonrond" ontgraven grasveld 105m x 69m en afvoeren grond tot diepte van 350mm, middenstip 120mm hoger dan de zijlijnen (300mm min peil);
 - j. ontgraven slidingstroken om het veld, 4 m breed tot 300 mm diep. U dient in uw inschrijving aan te geven of het mogelijk is om deze strook 200mm diep uit te graven ($1900 \text{ m}^2 \times 0,1 = 190 \text{ m}^3$ minder klei uitgraven en zand aanvoeren) en in dat geval daarvoor een minderprijs op te geven;
 - k. ontgraven looppaden om het veld tot 150mm diep, looppaden worden vier tegels breed, naast de strook tegels 300mm x 600mm x 50mm/of betonplaten naar eigen inzicht waar de leuningpalen in staan;
 - l. leveren en aanbrengen zand voor de looppaden.
- 42. Een gedeelte van de uitkomende grond kan hergebruikt worden voor aanvulling van het verwijderde wettraveld van MSV 19 en in de strook van 2m naast de voetpaden om de velden.

Eisen ten aanzien van de aanleg van het kunstgrasveld:

- 43. De volgende werkzaamheden met betrekking tot de aanleg van het kunstgrasveld dienen uitgevoerd te worden:
 - a. "tonrond" egaliseren ondergrond veld, middenstip 120mm hoger dan de zijlijnen (350mm min peil);
 - b. leveren en aanbrengen M3 C en D zand ca. 250mm. U dient een omschrijving van de verhouding/materiaal/kwaliteit van het zand bij te voegen bij uw inschrijving. Dit zand kan gewonnen/ en eventueel bijgemengd worden uit het te ontgraven wettraveld van MSV 19;
 - c. leveren en aanbrengen zand voor de slidingstroken en looppaden;
 - d. zand verdichten / "tonrond" egaliseren / middenstip 120mm boven de zijlijnen;

- e. leveren en stellen opsluitbanden 200mm x 100mm van het veld;
- f. leveren en stellen opsluitbanden 150mm x 50mm van de looppaden ;
- g. leveren en leggen van tegels 300mm x 600mm dik 50mm/of betonplaten naar keuze van de aannemer rondom de opsluitbanden van het veld ten behoeve van stabilisering van de leuningpalen;
- h. leveren/hergebruiken en aanbrengen van 400 m2 tegels 300mm x 300mm dik 40mm voor de voetpaden om het veld zie tekening 1. De looppaden worden vier tegels breed, naast de strook tegels 300mm x 600mm x 50mm/o.g. waar de leuningpalen in staan;
- i. Nieuw tegelwerk aansluiten op bestaande bestrating;
- j. leveren en aanbrengen van sporttechnische laag dik 100mm. U dient een omschrijving van de verhouding/materiaal/kwaliteit van de sporttechnische laag bij te voegen bij uw inschrijving;
- k. leveren en aanbrengen van de kunstgrasmatten inclusief belijning voor een voetbalveld met infill SBR korrel. U dient een omschrijving van de verhouding/materiaal/kwaliteit van het kunstgras bij te voegen bij uw inschrijving.

OPTIONEEL, als meerprijs aan te bieden:

- l. In uw inschrijving dient u een meerprijs op te geven voor het leveren van de SBR infill in de kwaliteit Cryogeen o.g.;
- m. In uw inschrijving dient u een meerprijs op te geven voor het aanleggen/toepassen van een shockpad. Hierbij dient u tevens aan te geven hoeveel SBR infill er minder wordt gebruikt inclusief een minderprijs.

Eisen ten aanzien van de terreininrichting:

44. De volgende werkzaamheden met betrekking tot de terreininrichting dienen uitgevoerd te worden:

- a. leveren/hergebruiken en plaatsen van de ballenvangers achter de doelen, 5m hoog en 25m breed. De palen met bovenliggers hergebruiken. Het onderste deel voorzien van verzinkte dubbelstaafmatten $\varnothing 8/\varnothing 6$ mm, 2,2m hoog, daarboven aansluitend netten maaswijdte 100mm aanbrengen. Een degelijke bevestigingsmethode dient bij de aanneemsom inbegrepen te zijn (let op de geluidabsorptie);
- b. leveren en aanbrengen 8 stuks staalverzinkte lichtmasten 16m boven het veld (ophangpunt lichtbakken is 15,5m boven het veld);
- c. leveren en aanbrengen standaardverlichting klasse II lichtbakken, lichtopbrengst 220 lux na een jaar, aanvangssterkte 250 lux, klasse II;
- d. leveren en aanbrengen bekabeling en schakeling en het bedrijfsklaar installeren daarvan;
- e. realiseren van een aansluitpunt zoals op tekening veld 1 aangegeven;
- f. leveren en aanbrengen staalverzinkte leunhekwerken hoog 1250 mm om het veld van voldoende afmeting en stabiliteit. U dient een omschrijving van het te gebruiken materiaal bij te voegen bij uw inschrijving;
- g. leveren en aanbrengen van een poort voor onderhoudswerk, naast de ballenvanger achter het doel noordzijde (recht voor de het toegangshek van het terrein, zie tekening veld 1);
- h. leveren en aanbrengen van een dubbele spelerspoort, met inloopmat, ter plaatse van de huidige spelerspoort;
- i. leveren en aanbrengen van stelbuizen voor de doelpalen, doelen worden hergebruikt;
- j. leveren en aanbrengen van stelbuizen voor de cornervlaggen.

OPTIONEEL, als meerprijs aan te bieden:

- k. in de lengte van het veld aan de slootzijde ballenvangers aanbrengen, 2 stuks lang 55m, hoog 5m idem als het hoofdveld van MSV' 19 (zie tekening 1). De palen met bovenliggers worden hergebruikt uit de erfscheiding van de wetervelden;
- l. in uw inschrijving dient u optioneel, in plaats van standaardverlichting klasse II, het leveren en aanbrengen van LED verlichting klasse II (lichtopbrengst 220 lux eindwaarde na een jaar, aanvangssterkte 250 lux) aan te bieden;
- m. in uw inschrijving dient u optioneel de leunhekken te voorzien van staalverzinkte dubbelstaafmatten. idem als veld 2 van VV Montfoort;

Eisen ten aanzien van de aanleg van veld 2 (t.b.v. MSV'19 op het wetravelveld van VV Montfoort):

Eisen ten aanzien van de afmeting:

45. Het aan te leggen kunstgrasveld heeft een afmeting van 100m x 64m. zie voor de ligging tekening 2.

Eisen ten aanzien van de voorbereiding:

46. De volgende voorbereidende werkzaamheden dienen uitgevoerd te worden:

- a. opnemen en afvoeren/in depot brengen van alle hekwerken om de beide wetravelvelden, de palen en bovenliggers kunnen hergebruikt worden als ballenvanger langs de velden;
- b. doodspuiten/pulvervreezen grasmat;
- c. opnemen en afvoeren beregeningsmaterialen, dit zijn de leidingen en pop-ups die in de grond zitten
- d. afgraven en afvoeren/hergebruiken 120mm/150mm toplaag van beide wetravelvelden, 100 m x 128 m. U heeft de mogelijkheid vooraf monsters te nemen;
- e. zoveel mogelijk ter plaatse van het wetravelveld van MSV'19 zand winnen voor hergebruik, tot de nieuwe erfafscheiding, 60m uit de sporthal, naar verwachting $\pm 5000 \text{ m}^2$ tot 450 mm diep, zie tekening 4;
- f. drainage die vrij komt afvoeren, blijvende drainage afdoppen of doorlussen aan elkaar;
- g. voor het afdoppen eerst de drainage doorsteken/doorspuiten, en controleren op functioneren;
- h. op 120cm uit het nieuwe leunhek een sleuf graven evenwijdig aan de sloot dus haaks op de bestaande drainage, nieuwe verzamelleiding $\varnothing 125\text{mm}$ met doorspuitputten aanbrengen, de bestaande drainage aansluiten op nieuwe doorspuitputten (putten oplengen tot maaiveldniveau);
- i. verzamelriool afvoeren op de sloot;
- j. door het opschuiven van dit veld richting het 2e veld van MSV'19 moet nog 10 strekkende meter grond uitgegraven worden voor de fundering van het nieuwe veld diep 280mm;
- k. boven/tussen de bestaande drainage een nieuwe laag drainage aanbrengen (24 strengen en 24 doorspuitputten, putten oplengen tot maaiveldniveau), idem als beschreven bij veld 1 (zie tekening veld 2);
- l. deze nieuwe drainage aansluiten op het verzamelriool doormiddel van doorspuitputten (h.o.h. 2m)
- m. mogelijke optie (zie tekening 2A): de nieuwe drainage boven de bestaande drainage in de lengte van het veld aanbrengen h.o.h. 4m met een verzamelleiding en doorspuitputten op de kop van het veld, in het gezamenlijke voetpad tussen veld 2 en 3, daarmee vervalt de hierboven beschreven verzamelleiding in de lengte van het veld en blijf de oude drainage per stuk op de sloot uitkomen. U dient hier zelf een keuze in te maken;
- n. doorspuitputten oplengen tot maaiveldniveau, putdeksel passend in het tegelpad opnemen;
- o. ontgraven slidingstroken om het veld, 4 m breed tot 280 mm diep i.v.m. stellen opsluitbanden, zie tekening veld 2;
- p. ontgraven looppaden om het veld tot 150 mm diep, looppaden worden drie tegels breed, naast de strook tegels 300 mm x 600 mm x 50 mm/o.g. waar de leuningpalen in staan;
- q. leveren en aanbrengen zand voor de looppaden;
- r. beregeningsinstallatie/leidingen en pop-ups verwijderen en afvoeren.

Eisen ten aanzien van de aanleg van het kunstgrasveld:

47. De volgende werkzaamheden met betrekking tot de aanleg van het kunstgrasveld dienen uitgevoerd te worden:

- a. aanvullen extra uitgegraven gedeelte ($\pm 10\text{m} \times 64\text{m}$) leveren en aanbrengen M3 C en D zand ca. 280mm. U dient een omschrijving van de verhouding/materiaal/kwaliteit van het zand bij te voegen bij uw inschrijving;
- b. leveren en aanbrengen M3 C en D zand voor "tonrond" maken van het nieuwe veld;
- c. verdichten / "tonrond" egaliseren / middenstip 120 mm boven de zijlijnen;
- d. leveren en stellen opsluitbanden 200m x 100mm van het veld;
- e. leveren en stellen opsluitbanden 150mm x 50mm van de looppaden ;
- f. leveren en leggen van tegels 300mm x 600mm dik 50mm/o.g. om de opsluitbanden van het veld ten behoeve van stabilisering van de leuningpalen;
- g. leveren en aanbrengen van de tegels 300mm x 300mm dik 40mm voor de voetpaden om het veld, zie tekening 2. De looppaden worden drie tegels breed, naast de strook tegels 300mm x 600mm x 50mm/o.g. waar de leuningpalen in staan;
- h. leveren en aanbrengen van sporttechnische laag dik 100mm. U dient een omschrijving van de verhouding/materiaal/kwaliteit van de sporttechnische laag bij te voegen bij uw inschrijving;
- i. leveren en aanbrengen van de kunstgrasmatten inclusief belijning voor een voetbalveld met infill SBR korrel. U dient een omschrijving van de verhouding/materiaal/kwaliteit van het kunstgras bij te voegen bij uw inschrijving.

OPTIONEEL, als meerprijs aan te bieden:

- j. In uw inschrijving dient u een meerprijs op te geven voor het leveren van de SBR infill in de kwaliteit Cryogeen o.g.;
- k. In uw inschrijving dient u een meerprijs op te geven voor het aanleggen/toepassen van een shockpad. Hierbij dient u tevens aan te geven hoeveel SBR infill er minder wordt gebruikt inclusief een minderprijs.

Eisen ten aanzien van de terreininrichting:

48. De volgende werkzaamheden met betrekking tot de terreininrichting dienen uitgevoerd te worden:

- a. leveren en plaatsen van ballenvangers achter de doelen, 5 m hoog, 25 m breed met bovenligger. Het onderste deel voorzien van verzinkte dubbelstaafmatten $\varnothing 8/\varnothing 6\text{mm}$, 2,2 m hoog, daarboven aansluitend netten maaswijdte 100mm aanbrengen. Een degelijke bevestigingsmethode dient bij de aanneemsom inbegrepen te zijn (let op de geluidabsorptie);
- b. de ballenvangers tussen veld 2 en veld 3 combineren op één veld, totaal dus 50 m breed.
- c. hergebruiken en aanbrengen staalverzinkte lichtmasten 16 m boven het veld (ophangpunt lichtbakken is 15,5m boven het veld);
- d. leveren en aanbrengen standaardverlichting klasse III (lichtopbrengst 120 lux eindwaarde na een jaar, aanvangssterkte 150 lux);
- e. leveren en aanbrengen bekabeling en schakeling en het bedrijfsklaar installeren daarvan;
- f. realiseren van een aansluitpunt zoals op tekening 2 aangegeven;
- g. leveren en aanbrengen staalverzinkte leunhekwerken hoog 1250 mm om het veld van voldoende afmeting en stabiliteit.
- h. leveren en aanbrengen van stelbuizen voor de doelpalen;
- i. leveren 2 stuks doelen, type P, compleet met net;
- j. leveren en aanbrengen van stelbuizen voor de cornervlaggen;
- k. leveren en aanbrengen van een spelerspoort, met inloopmat, zie tekening 2;
- l. leveren en aanbrengen werkpoort, zie tekening 2;
- m. leveren en aanbrengen palen en verzinkte dubbelstaafmatten $\varnothing 8/\varnothing 6\text{mm}$, 2,2m hoog. Een degelijke bevestigingsmethode dient bij de prijs inbegrepen te zijn. Voor erscheiding van het bovengenoemde hek naar de entree van MSV' 19, zie tekening 4 (50m).
- n. leveren en aanbrengen palen en verzinkte dubbelstaafmatten $\varnothing 8/\varnothing 6\text{mm}$, 2,2m hoog. Een degelijke bevestigingsmethode dient bij de prijs inbegrepen te zijn. Voor erscheiding van het bovengenoemde hek naar de entree van VV Montfoort, zie tekening 4 (50m).

OPTIONEEL, als meerprijs aan te bieden:

- o. in de lengte van het veld aan de slootzijde ballenvangers aanbrengen, 2 stuks lang 55m, hoog 5m idem als hoofdveld MSV' 19. Palen en bovenliggers hergebruiken uit bestaande erscheidingen van de wetravelden;
- p. in uw inschrijving dient u optioneel, in plaats van standaardverlichting klasse III, de volgende opties aan te bieden:
 - leveren en aanbrengen standaardverlichting klasse II (lichtopbrengst 220 lux eindwaarde na een jaar, aanvangssterkte 250 lux. In dit geval 8 masten hergebruiken);
 - leveren en aanbrengen LED verlichting klasse III (lichtopbrengst 120 lux eindwaarde na een jaar, aanvangssterkte 150 lux);
 - leveren en aanbrengen LED verlichting klasse II (lichtopbrengst 220 lux eindwaarde na een jaar, aanvangssterkte 250 lux. In dit geval 8 masten hergebruiken).
- q. in uw inschrijving dient u optioneel de leunhekken te voorzien van staalverzinkte dubbelstaafmatten zoals gerealiseerd bij veld 2 van VV Montfoort;
- r. leveren en aanbrengen palen en verzinkte dubbelstaafmatten $\varnothing 8/\varnothing 6\text{mm}$, 2,2 m hoog. Een degelijke bevestigingsmethode dient bij de meerprijs inbegrepen te zijn. Voor erscheiding in de lengte van het veld op 60m uit de sporthal, zie tekening 4 (97m). (De kosten van de erfafscheiding dienen duidelijk uit de gespecificeerde begroting te blijken) dit hekwerk combineren met ballenvangers tot 5m hoog, boven de dubbelstaafmatten netten aanbrengen maaswijdte 100mm.

Eisen ten aanzien van de aanleg van veld 3 (op het 2^e veld van VV MSV' 19):

Eisen ten aanzien van de afmeting:

49. Het aan te leggen kunstgrasveld heeft een afmeting van 100m x 64m.

Eisen ten aanzien van de voorbereiding:

50. De volgende voorbereidende werkzaamheden dienen uitgevoerd te worden:
- Opnemen en afvoeren leunhek
 - opnemen en afvoeren 30x30 visbektegel (80m²) inclusief band, in overleg hergebruiken, zie tekening 3;
 - opnemen en in depot brengen van de ballenvangers, de palen zijn goed en kunnen hergebruikt worden, netten en gaas afvoeren;
 - doelen en dug-outs worden door de vereniging verwijderd;
 - doodspuiten en/of pulverfrezen grasmatt;
 - opnemen en afvoeren beregeningsmaterialen, dit zijn de leidingen en pop-ups die in de grond zitten;
51. De volgende dreineer en ontgravingswerkzaamheden dienen uitgevoerd te worden:
- aanleggen drainage $\varnothing$ 65mm diep 400mm, 17 strengen h.o.h. 400cm in de lengte van het veld;
 - deze drainage komt een laag boven, of tussen de bestaande drainage, zie tekening veld 3;
 - de bestaande drainage ligt ook 400cm h.o.h. de nieuwe drainage kan dan in het midden tussen de bestaande gelegd worden;
 - de nieuwe drainage aansluiten op de bestaande verzamelleiding op de kop van het veld;
 - bestaande verzamelriool verplaatsen naar de bossage, net naast het voetpad (dus 120cm uit de leuning);
 - bestaande drainage verlengen en aansluiten;
 - er komen dus 17 nieuwe doorspuitputten bij de bestaande 18stuks (h.o.h. 2m). U kunt ook kiezen voor een nieuwe verzamelleiding en deze afvoeren op de sloot;
 - alle doorspuitputten oplengen tot maaiveldniveau, deksels passend invoegen in de berm;
 - door het opschuiven van de velden komt veld drie over de bestaande verzamelleiding te liggen, hierdoor moet de verzamelleiding $\pm$ 9 m verplaatst worden. De kosten hiervan dienen inbegrepen te zijn in uw inschrijving, inclusief het verlengen en aansluiten van de bestaande drainage;
 - "tonrond" ontgraven grasveld 100 m x 64 m en afvoeren grond tot diepte van 280mm, middenstip 120mm hoger dan de zijlijnen (300mm min peil);
 - ontgraven slidingstroken om het veld, 4 m breed tot 280 mm diep. U dient in uw inschrijving aan te geven of het mogelijk is om deze strook 200 mm diep uit te graven (~~1900 m²~~ 1400 m² x 0,1 = ~~190 m³~~ 140 m³ minder klei uitgraven en zand aanvoeren) en in dat geval daarvoor een minderprijs op te geven;
 - ontgraven looppaden om het veld tot 150mm diep, looppaden worden drie tegels breed, naast de strook tegels 300 mm x 600 mm x 50 mm/o.g. waar de leuningpalen in staan.

Eisen ten aanzien van de aanleg van het kunstgrasveld:

52. De volgende werkzaamheden met betrekking tot de aanleg van het kunstgrasveld dienen uitgevoerd te worden:
- "tonrond" egaliseren ondergrond veld, middenstip 120mm hoger dan de zijlijnen (350mm min peil);
 - leveren en aanbrengen M3 C en D zand ca.-280mm. U dient een omschrijving van de verhouding/materiaal/kwaliteit van het zand bij te voegen bij uw inschrijving;
 - verdichten / "tonrond" egaliseren / middenstip 120mm boven de zijlijnen;
 - leveren en stellen opsluitbanden 200m x 100mm van het veld;
 - leveren en stellen opsluitbanden 150mm x 50mm van de looppaden;
 - leveren en leggen van tegels 300mm x 600mm dik 50mm/o.g. om de opsluitbanden van het veld ten behoeve van stabilisering van de leuningpalen;
 - leveren en aanbrengen van de tegels 300mm x 300mm dik 40mm voor de voetpaden om het veld, zie tekening 3. De looppaden worden drie tegels breed, naast de strook tegels 300mm x 600mm x 50mm/o.g. waar de leuningpalen in staan;
 - leveren en aanbrengen van sporttechnische laag dik 100mm. U dient een omschrijving van de verhouding/materiaal/kwaliteit van de sporttechnische laag bij te voegen bij uw inschrijving;
 - leveren en aanbrengen van de kunstgrasmatten inclusief belijning voor een voorvoetbalveld met infill SBR. U dient een omschrijving van de verhouding/materiaal/kwaliteit van het kunstgras bij te voegen bij uw inschrijving.

OPTIONEEL, als meerprijs aan te bieden:

- j. In uw inschrijving dient u een meerprijs op te geven voor het leveren van de SBR infill in de kwaliteit Cryogeen o.g.;
- k. In uw inschrijving dient u een meerprijs op te geven voor het aanleggen/toepassen van een shockpad. Hierbij dient u tevens aan te geven hoeveel SBR infill er minder wordt gebruikt inclusief een minderprijs.


Eisen ten aanzien van de terreininrichting:

53. De volgende werkzaamheden met betrekking tot de terreininrichting dienen uitgevoerd te worden:

- a. Leveren/hergebruiken en plaatsen van ballenvangers achter de doelen, 5m hoog, 25m lang met bovenligger. Het onderste deel voorzien van verzinkte dubbelstaafmatten $\varnothing 8/\varnothing 6\text{mm}$, 2,2m hoog, daarboven aansluitend netten maaswijdte 100mm aanbrengen. Palen worden hergebruikt. Een degelijke bevestigingsmethode dient bij de aanneemsom inbegrepen te zijn (let op geluidshinder);
- b. de ballenvangers tussen de velden 2 en 3 met elkaar combineren tot één ballenvanger van 50m;
- c. deels leveren, hergebruiken en aanbrengen van staalverzinkte lichtmasten 16m boven het veld (ophangpunt lichtbakken is 15,5m boven het veld);
- d. leveren en aanbrengen standaardverlichting klasse III (lichtopbrengst 120 lux eindwaarde na een jaar, aanvangssterkte 150 lux);
- e. leveren en aanbrengen bekabeling en schakeling en het bedrijfsklaar installeren daarvan;
- f. realiseren van een aansluitpunt zoals op tekening 3 aangegeven;
- g. leveren en aanbrengen staalverzinkte leunhekwerken hoog 1250mm om het veld van voldoende afmeting en stabiliteit. U dient een omschrijving van het te gebruiken materiaal bij te voegen bij uw inschrijving;
- h. leveren en aanbrengen van een spelerspoort, met inloopmat, zie tekening 3;
- i. leveren en aanbrengen van twee werkpoorten, zie tekening 3;
- j. leveren en aanbrengen van stelbuizen voor de doelpalen;
- k. leveren en aanbrengen van stelbuizen voor de cornervlaggen.

OPTIONEEL, als meerprijs aan te bieden:

- l. in de lengte van het veld aan de slootzijde ballenvangers aanbrengen, 2 stuks lang 55m, hoog 5m idem als hoofdveld MSV 19. De palen hergebruiken uit erfscheiding wetravelden;
- m. in uw inschrijving dient u optioneel, in plaats van standaardverlichting klasse III, de volgende opties aan te bieden:
 - o leveren en aanbrengen standaardverlichting klasse II (lichtopbrengst 220 lux eindwaarde na een jaar, aanvangssterkte 250 lux.
 - o leveren en aanbrengen LED verlichting klasse III (lichtopbrengst 120 lux eindwaarde na een jaar, aanvangssterkte 150 lux);
- n. leveren en aanbrengen LED verlichting klasse II (lichtopbrengst 220 lux eindwaarde na een jaar, aanvangssterkte 250 lux.
- o. in uw inschrijving dient u optioneel de leunhekken te voorzien van staalverzinkte dubbelstaafmatten zoals gerealiseerd bij veld 2 van VV Montfoort;

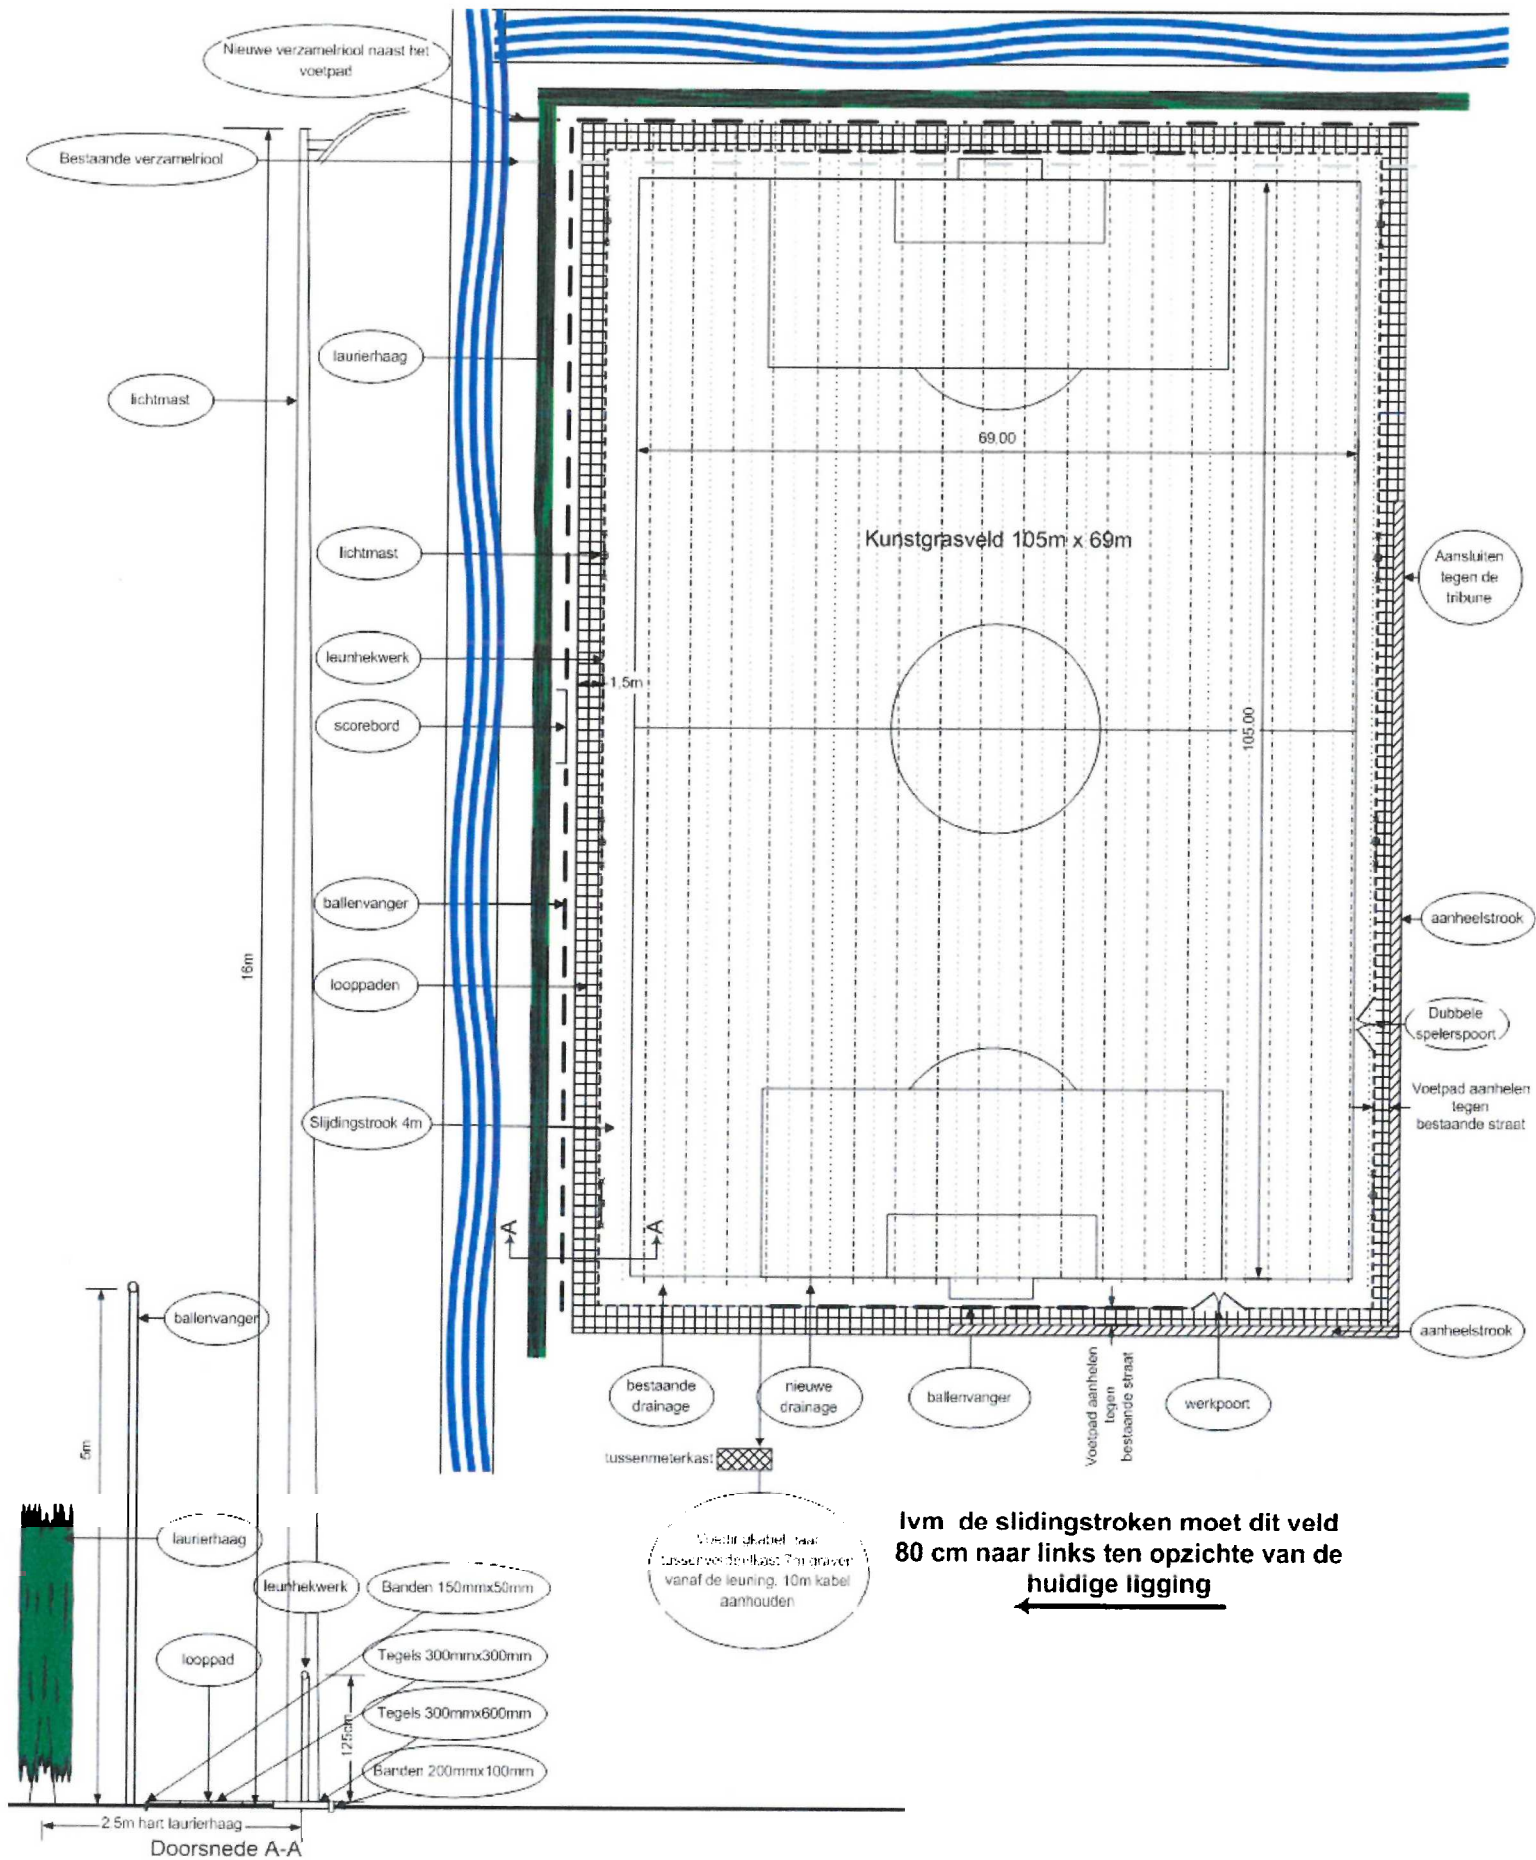


Tekening 1 behorend bij het programma van eisen voor drie kunstgrasvelden op het Sportpark Holland te Montfoort

onderwerp: veld 1

schaal: plattegrond 1 : 500 doorsneden 1 : 50

tekenaar:

datum: 18 - 10 - 2017

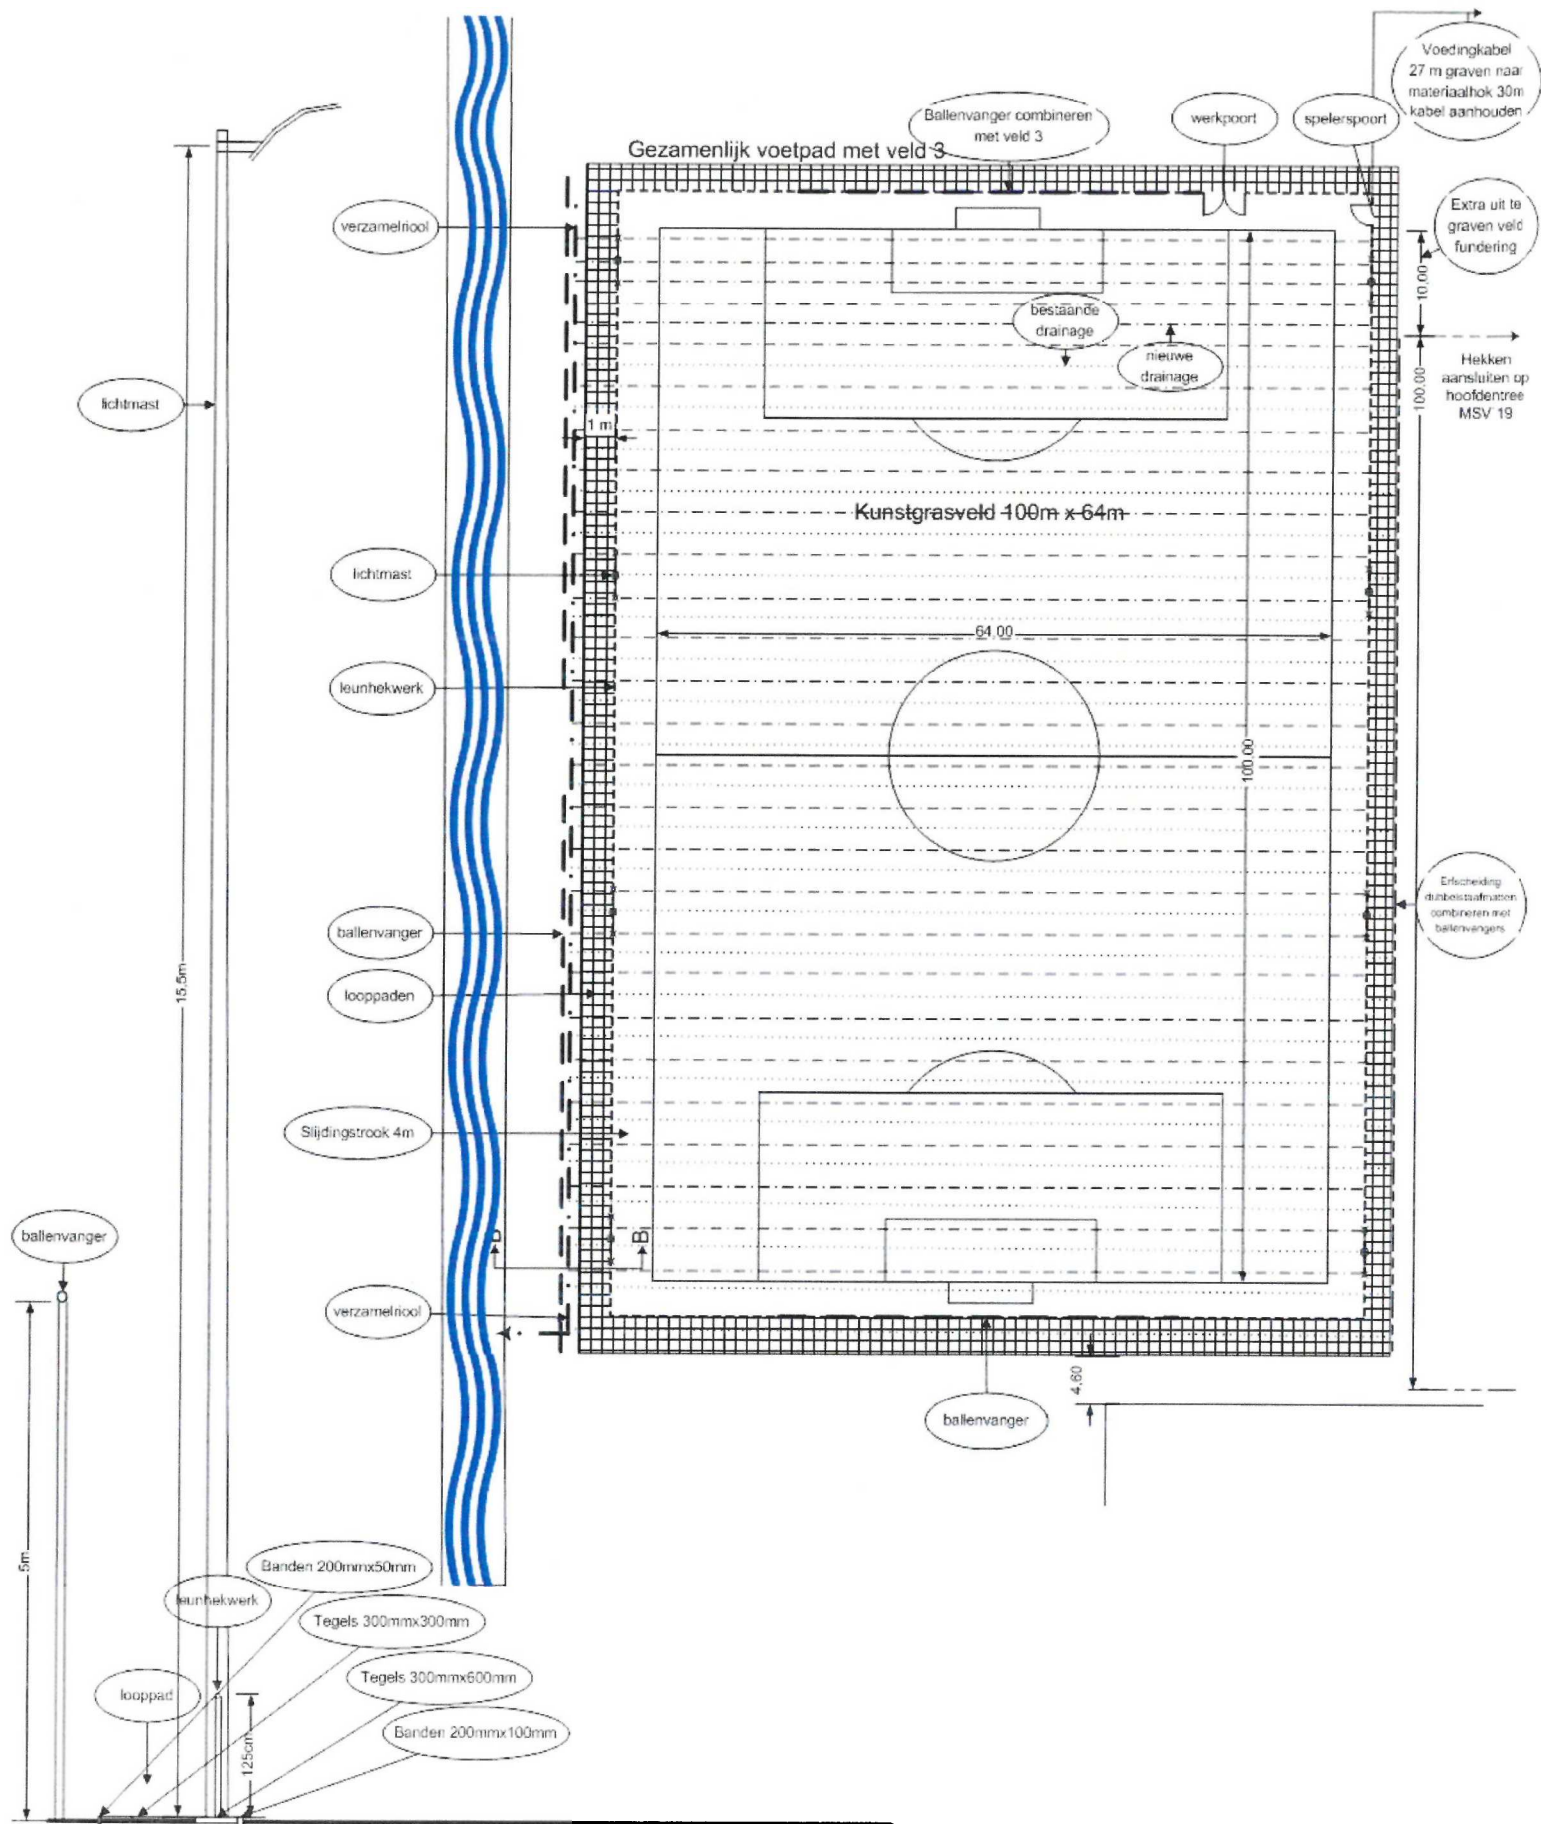

Doorsnede B-B

Tekening 2 behorend bij het programma van eisen voor drie kunstgrasvelden op het Sportpark Hofland te Montfoort

onderwerp: veld 2

schaal: plattegrond 1 : 500 doorsneden 1 : 50


tekenaar: 

datum: 18 - 10 - 2017

Gezamenlijk voetpad met veld 3



datum: 18-10-2017

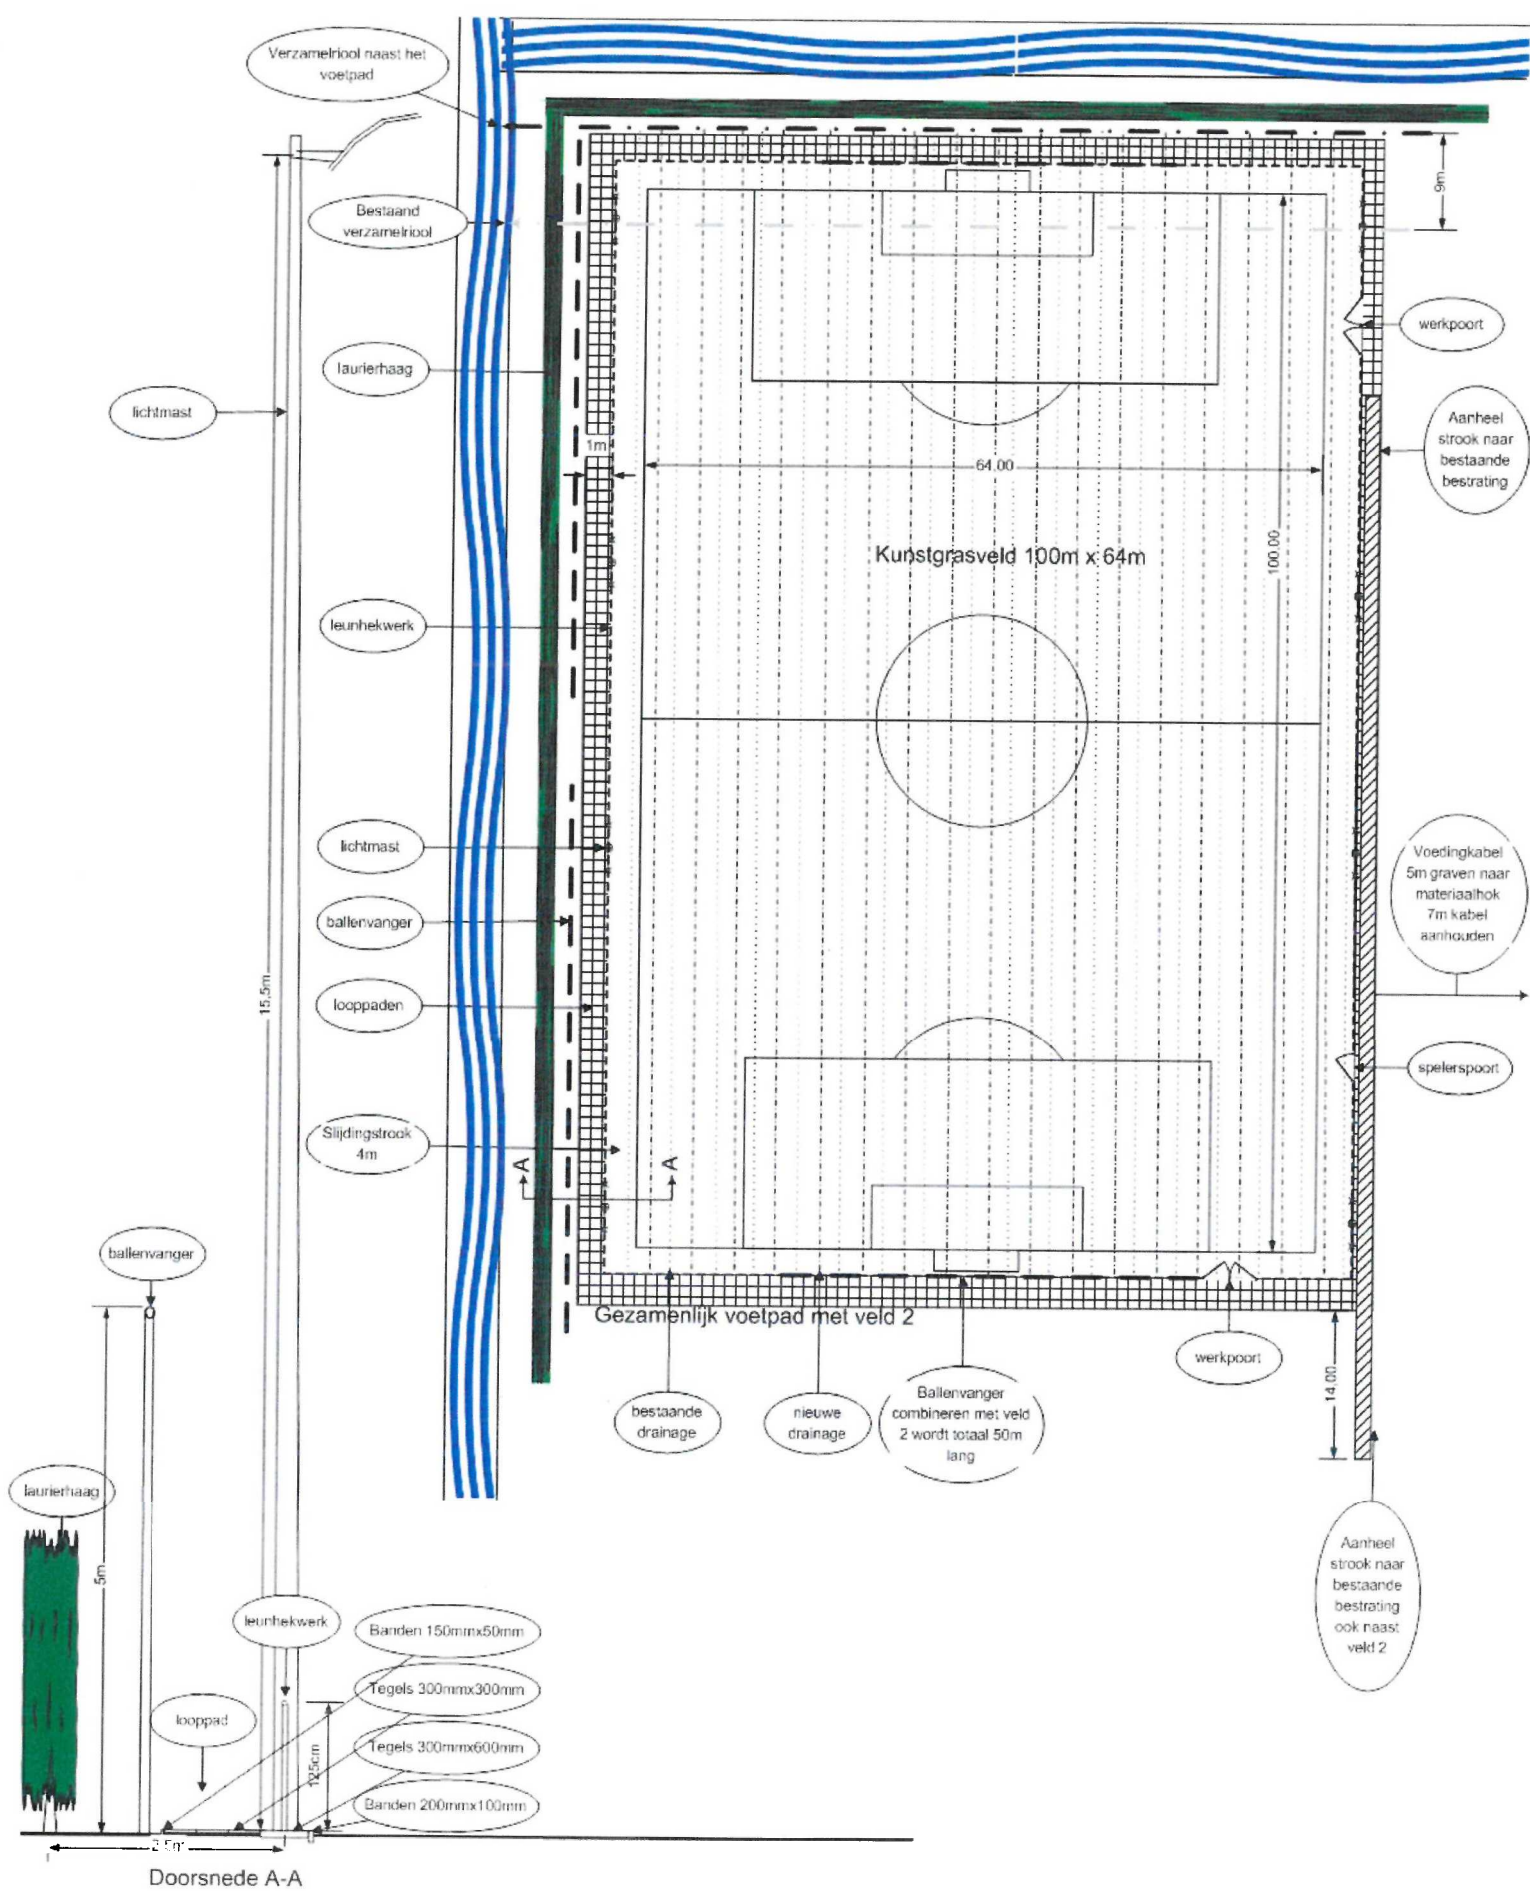


Tekening 3 behorend bij het programma van eisen voor drie kunstgrasvelden op het Sportpark Holland te Montfoort

onderwerp: veld 3


schaal: plattegrond 1 : 500 doorsneden: 1 : 50

tekenaar:

datum: 18 - 10 - 2017

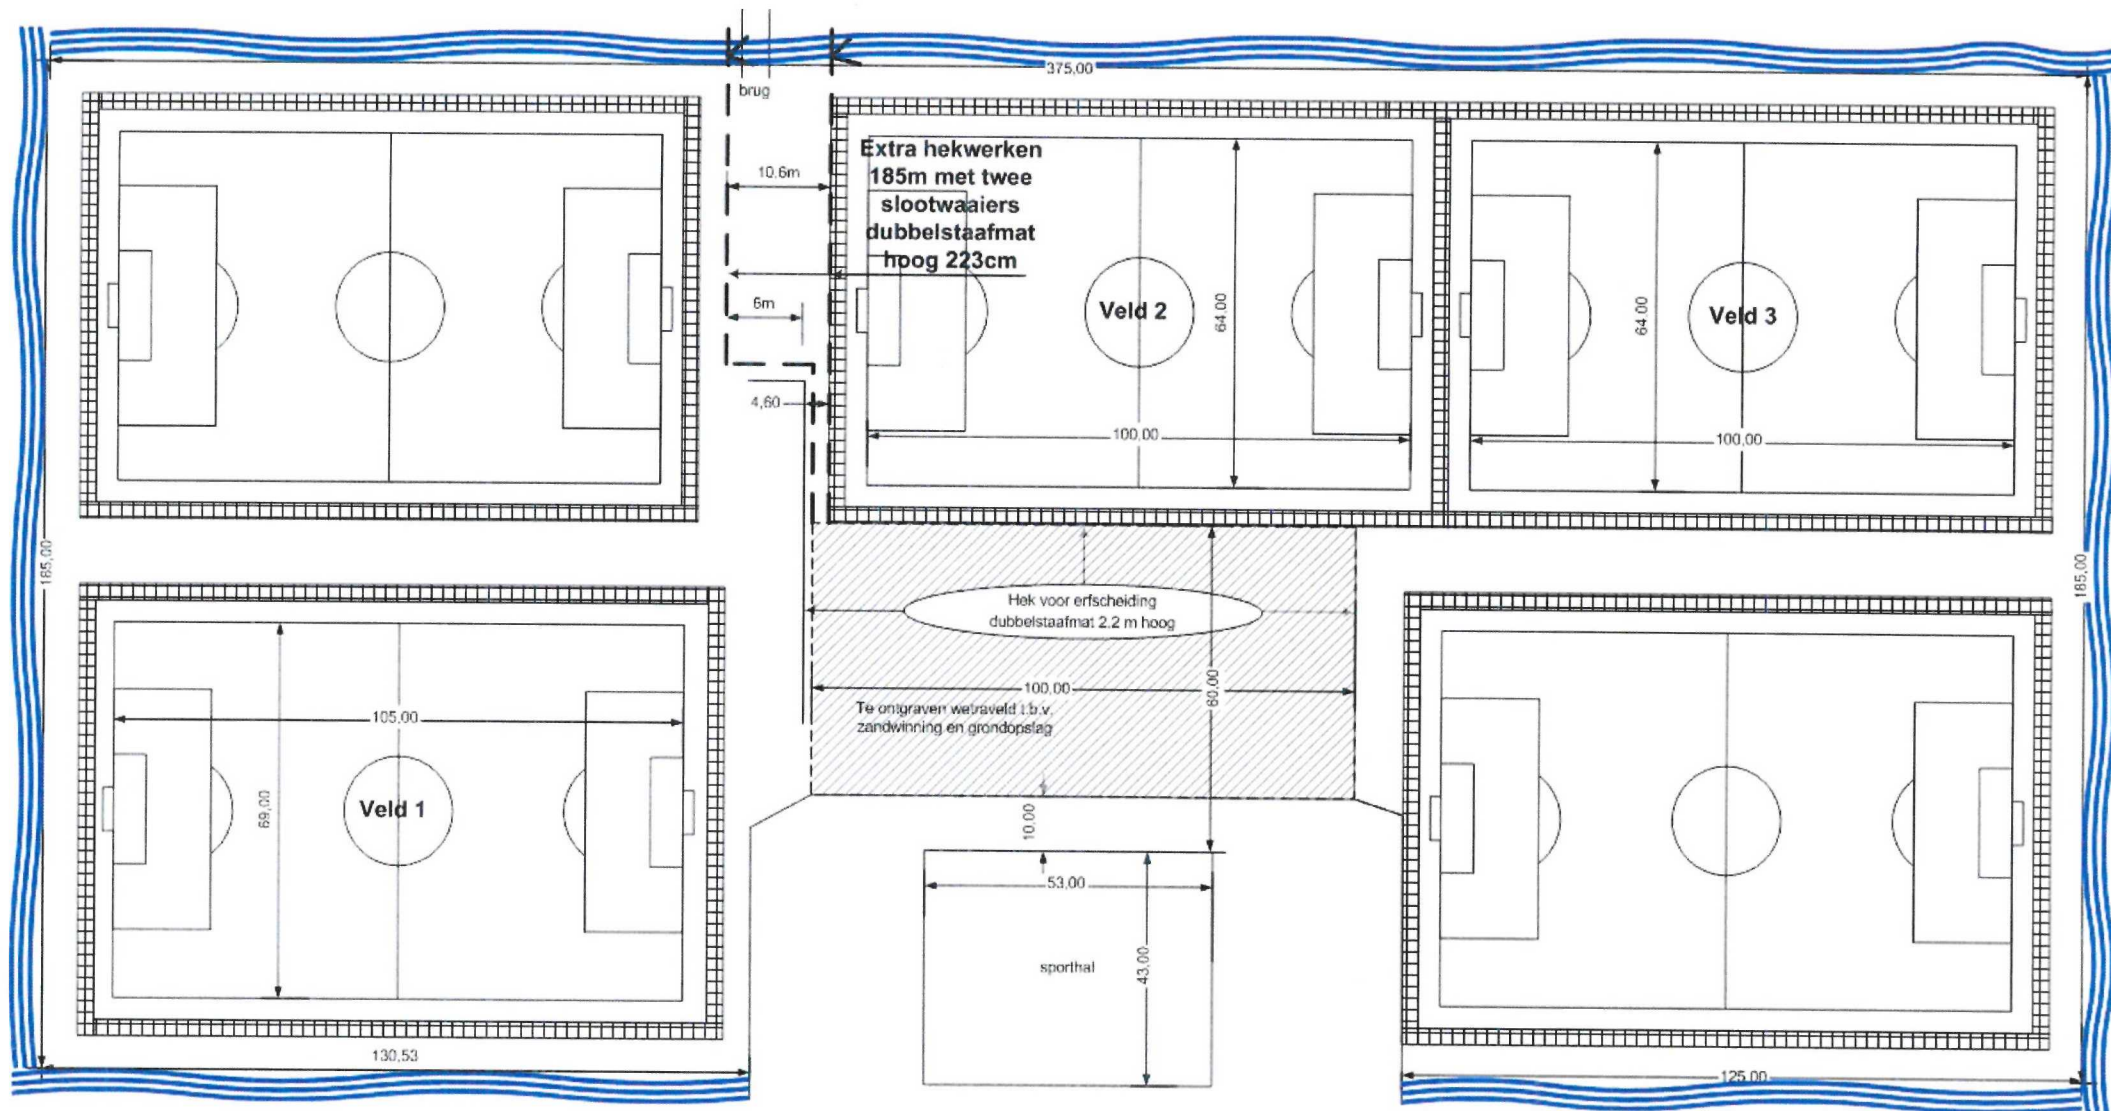

Tekening 4 behorend bij het programma van eisen voor drie kunstgrasvelden op het Sportpark Holland te Montfoort	
onderwerp:	overzicht Sportpark Holland
tekenaar:	
datum:	18-10-2017

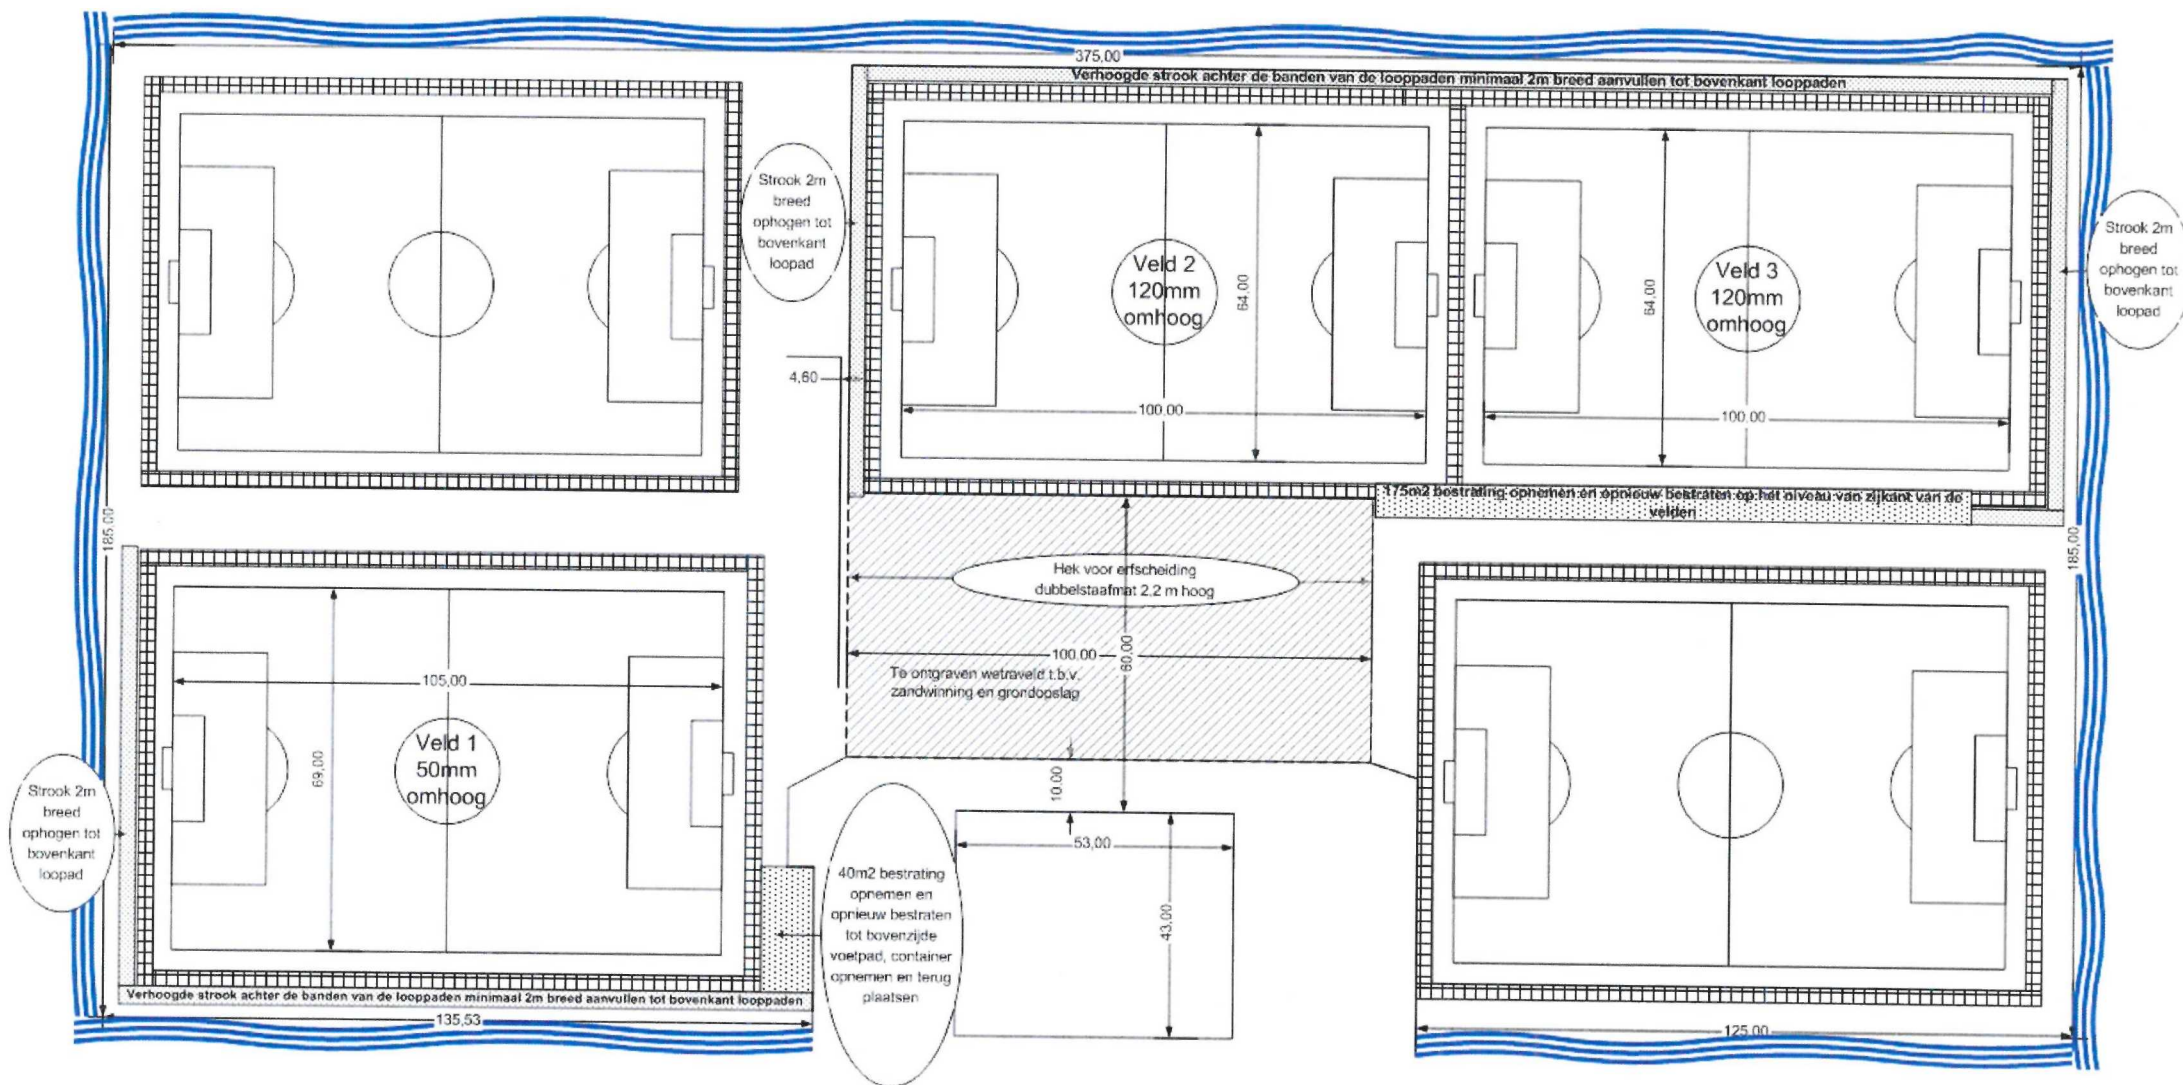

Tekening 6 behorend bij het programma van eisen voor drie kunstgrasvelden op het Sportpark Holland te Montfoort.	
onderwerp:	aanpassingen door verhogen, aanleghoogte velden N.V.I. 28 2 2017
tekenaar:	
datum:	18 - 10 - 2017

Gewijzigde "Soesternorm" toe te passen sbr-infill (07-04-2017)

Deze norm is opgesteld op basis van de nieuwe CPRG-norm (Concentratie PAKs in RubberGranulaat-norm)

A. Leveringen infill rubbergranulaat van voertuigbanden

Het te leveren en toe te passen infill is rubbergranulaat gemaakt van voertuigbanden dat voldoet aan de volgende eisen:

- 1) Het rubbergranulaat is uitsluitend gemaakt van voertuigbanden. Dit wordt aangetoond door de leverancier van het rubbergranulaat, door middel van het overleggen van (i) een productiecertificaat van de producent van het rubbergranulaat, (ii) een geldig Certificaat bandenverwerkingsbedrijf (niet ouder dan één jaar), afgegeven door de Band&Milieu-organisatie en (iii) een 'verklaring grondstoffengebruik' waarin staat dat het infill uitsluitend bestaat uit rubber van gemalen voertuigbanden.
- 2) De chemische samenstelling van het rubbergranulaat voldoet aan de volgende eisen:
 - i. De som 8 PAK (lijst REACH ANNEX XVII, ENTRY 50) is maximaal 20 mg/kg rubber. (CPRG-norm)
 - ii. De som 18 PAK (lijst EPA) is maximaal 75 mg/kg rubber.
 - iii. Het gehalte zeer zorgwekkende stoffen en kandidaat stoffen (REACH, actuele candidate list SVHC van het Europees Agentschap Chemische Stoffen (ECHA)) is kleiner dan 0,1 gewichtsprocent.
- 3) Het voldoen aan de eisen 2i en 2ii wordt door de leverancier van het rubbergranulaat aangetoond door overlegging van een analyserapport herleidbaar naar de geleverde partij, waarbij:
 - a) Een representatief (maand)monster is geanalyseerd waarbij de leverancier van het infill conform het meeste actuele protocol 1002 van de Stichting Infrastructuur Kwaliteitsborging Bodembeheer (SIKB) de monsternamen heeft uitgevoerd;
 - b) De samenstelling PAKs wordt bepaald met behulp van de methode AfPS GS 2014:01 PAK.
 - c) De analyse wordt uitgevoerd in een laboratorium dat is gecertificeerd volgens NEN-EN-ISO/IEC 17025
- 4) Het voldoen aan de eis 2iii voor zeer zorgwekkende stoffen en kandidaat stoffen wordt jaarlijks gecontroleerd door een onafhankelijk certificeringsinstituut op basis van een analyserapport afkomstig van een laboratorium dat is gecertificeerd volgens NEN-EN-ISO/IEC 17025 na analyse op basis van een representatieve monsternamen.
- 5) Ten aanzien van de milieukundige kwaliteiten worden de adviezen uit het zorgplichtdocument gevolgd waarbij i.i.g. de volgende zaken in acht worden genomen
 - a) Bij aanleg dienen de adviezen ten aanzien van de systeemopbouw en inrichting uit het zorgplichtdocument in acht genomen.
 - b) De aannemer dient een 'verklaring systeemopbouw conform zorgplicht' af te geven waarin de systeemopbouw beschreven is
 - c) De aannemer dient een 'verklaring inrichting conform zorgplicht' af te geven waarin de inrichting beschreven is
- 6) Opdrachtnemer meldt het aangelegde veld aan bij www.SBRcheck.nu Binnen een maand na aanleg wordt door opdrachtnemer een analyse certificaat van het onderzoek van SBRcheck.nu aan opdrachtgever overhandigd waaruit blijkt dat de PAK gehalten voldoen aan de eisen gesteld in 2i en 2ii . Deze waarden zijn bepaald conform de eisen in 3b en 3c.
- 7) Opdrachtnemer garandeert bij overschrijding van de eisen gesteld in 2i en 2ii dat het infill in het veld binnen een maand na ontvangst van het analyse certificaat alsnog voldoet aan de gestelde eisen in 2i en 2ii.

B. Toepassen van rubbergranulaat

Aan het toepassen van rubbergranulaat van voertuigbanden worden de volgende uitvoeringsvoorschriften verbonden:

- a. Het kunstgrasveld is voorzien van een uitloop- en opvang voorziening bij elke uitgang van het veld, die op adequate wijze aanhangend rubbergranulaat van schoeisel opvangt. De opvang voorziening moet eenvoudig geleegd kunnen worden tijdens regulier onderhoud.
- b. De aannemer dient voor aanvang van het instrooien van het rubber infill een werkplan in bij de directie dat erop is gericht verspreiding van infill buiten het veld (op en in de omliggende bodem en bermen) ten gevolge van de aanleg van het veld te voorkomen. In het werkplan wordt door de aannemer beschreven hoe tijdens de opslag, het laden en het transporteren van infill in het werkt terrein verspreiding van infill buiten het veld wordt voorkomen. Eventueel kunnen tijdelijke bodembeschermende maatregelen worden aangebracht. Direct na afloop van de instrooiwerkzaamheden moet al het buiten het veld gemorst infill door de aannemer volledig worden opgeruimd.

Aanbestedingsdocument:

Meervoudig onderhandse aanbesteding aanleg en onderhoud kunstgrasvelden, gemeente Montfoort



Datum: 22 november 2017

Kenmerk: IBMN-2017-MON-RB-003

INHOUDSOPGAVE

1	Algemeen.....	4
1.1	Definities	4
1.2	Inleiding.....	4
1.3	Aanbestedingsprocedure	5
1.4	Communicatie	5
1.5	Elektronisch medium; Aanbestedingskalender (ABK)	6
1.6	Klachten	6
1.7	Instemming toepasselijkheid	6
1.8	UAV-GC	6
1.9	Garanties.....	6
1.10	Eventuele gebreken, onvolkomenheden etc.	6
1.11	Voorbehouden en contracteringsvrijheid	6
1.12	Varianten (alternatieven).....	7
1.13	Uitgenodigde ondernemer en aantal inschrijvingen	7
1.14	Kennelijk onredelijke en/of irreële en/of ongeloofwaardige (eenheids-)prijzen.....	7
1.15	Motiveringen.....	7
1.15.1	Artikel 1.5 Aanbestedingswet 2012	7
1.15.2	Artikel 1.16 Aanbestedingswet 2012.....	7
1.16	Planning	7
2	Eisen met betrekking tot de uitvoering	8
2.1	(Technisch) Programma van eisen.....	8
2.2	Overige uitvoeringseisen en -aspecten	8
2.2.1	Gekwalificeerde personen	8
2.2.2	Nederlandse taal.....	8
2.2.3	Geen ongeoorloofde inbreuk op rechten van derden	8
2.2.4	Inschakeling onderaannemers bij de opdracht.....	8
3	Aanbestedingsprocedure	9
3.1	Aanbestedende dienst / opdrachtgever	9
3.2	De inschrijving	9
3.3	Te late inschrijving.....	10
3.4	Ongeldige inschrijvingen.....	10
3.5	Gestanddoeningstermijn	10
3.6	Inschrijving intrekken	10
3.7	Aanwijzing/schouw	10
3.8	Inlichtingen en nota van inlichtingen.....	10
3.9	De inschrijving en wijze en weging van beoordeling en gunning	10
3.10	Eventueel niet gunnen	11
3.11	Eventuele loting	11
3.12	Voornemen tot gunning en rechtsbescherming	11
3.12.1	Bevoegde rechter.....	11
4	Uitsluitingsgronden/uitsluitingsmaatregelen.....	12
4.1	Uitsluitingsgronden	12
4.2	Uitsluitingsmaatregelen.....	12
4.2.1	Eigen verklaring (bijlage B1).....	12
4.2.2	Verklaring rechtmatig inschrijving (bijlage B2)	12
5	Contractvorming en afrondende bepalingen.....	14
5.1	Contractvorming	14
5.2	Kostenvergoeding.....	14
5.3	Voertaal.....	14
5.4	Diversen	14
5.5	Vertrouwelijkheid	14

Bijlagen:

Bijlage A:	Concept Overeenkomst
Bijlage B1:	Eigen Verklaring
Bijlage B2:	Verklaring rechtmatige inschrijving
Bijlage C:	Programma van eisen inclusief bijlagen • Bijlage C1: Grondmonsters • Tekening 1 d.d. 1-2-2017 • Tekening 2 d.d. 1-2-2017 • Tekening 2a d.d. 1-2-2017 • Tekening 3 d.d. 1-2-2017 • Tekening 4 d.d. 1-2-2017 • Tekening 5 d.d. 1-2-2017 • Tekening 6 d.d. 1-2-2017
Bijlage D:	Prijsinvulformulier
Bijlage E:	Nota van inlichtingen sjabloon

1 Algemeen

1.1 Definities

In onderhavig document worden de navolgende begrippen - al dan niet geschreven met een hoofdletter - als volgt gedefinieerd:

Aanbestedingsdocument:	Onderhavig aanbestedingsdocument inclusief bijlagen.
Aanbestedingsprocedure:	De aanbestedingsprocedure zoals beschreven in het aanbestedingsdocument.
Aanbestedende dienst:	Het college van B&W van de gemeente Montfoort
ARW 2016:	Het aanbestedingsreglement werken 2016.
Dag:	Kalenderdag, behoudens uitdrukkelijk anders in het aanbestedingsdocument bepaald.
Inschrijver:	De ondernemer die een inschrijving heeft gedaan op de aanbestedingsprocedure.
Nota van inlichtingen:	Document waarin door de aanbestedende dienst nadere inlichtingen worden verstrekt en/of de vragen van ondernemers worden beantwoord met betrekking tot de aanbestedingsdocumenten en de aanbestedingsprocedure.
Ondernemer:	Een ieder die goederen en diensten aanbiedt op de markt.
Opdracht:	De overheidsopdracht die het onderwerp is van de aanbestedingsprocedure en die in de overeenkomst is vastgelegd.
Opdrachtgever:	De aanbestedende dienst.
Opdrachtnemer:	De wederpartij van de opdrachtgever.
Overeenkomst:	De overeenkomst die wordt aangegaan met de in de aanbestedingsprocedure gegunde ondernemer en die het onderwerp is van de aanbestedingsprocedure.
Uitnodiging:	De uitnodiging van of namens de aanbestedende dienst waarmee een ondernemer wordt uitgenodigd om deel te nemen aan de aanbestedingsprocedure.

1.2 Inleiding

Doel

De doelstelling van deze aanbesteding is de aanleg van drie kunstgrasvelden ten behoeve van Stichting Beheer Sportpark Hofland uit te laten voeren tegen de laagst mogelijke integrale kosten via Engineering and Construct. Het betreft de volgende velden:

- één kunstgrasveld groot 105m x 69m op het hoofdveld van VV Montfoort (veld 1)
- één kunstgrasveld groot 100m x 64m op het wetraveld van VV Montfoort (veld 2)
- één kunstgrasveld groot 100m x 64m op het tweede veld van MSV' 19 (veld 3)

Optioneel wordt een onderhoudsovereenkomst aangegaan voor de duur van 10 jaar. De onderhoudsovereenkomst heeft naast de drie aan te leggen velden ook betrekking op de twee reeds bestaande kunstgrasvelden op sportpark Hofland.

Het Programma van eisen, zoals bijgevoegd als bijlage C is het uitgangspunt van deze opdracht. De opdracht betreft een geïntegreerde opdracht, dit houdt in dat alle kosten in de aanneemsom dienen te zijn verwerkt. Gedurende de uitvoering van deze opdracht is er geen sprake van meerwerk. Opdrachtnemer dient met de uitvoering van de opdracht te voldoen aan het vastgelegde resultaat (het definitief ontwerp).

Werkzaamheden

De werkzaamheden bestaan globaal uit (niet limitatief):

- Aanleg van drie kunstgrasvelden incl. fundering en drainage
- Opsluiten van de velden
- Plaatsen van ballenvangers achter de doelen
- Plaatsen van overige veldinrichting
- Aanbrengen van SBR korrels die als veilig worden beschouwd
- Laten uitvoeren van ISA-keuringen of gelijkwaardig
- Weghalen kabels/leidingen zover deze liggen onder de nieuw aan te leggen velden
- Clickmeldingen

- Onderzoeken
- Drainage van de nieuwe velden doorspuiten
- Standaard leunhekwerk rondom de velden.
- Standaard verlichting rond de drie nieuwe velden:
 - Veld 1: standaardverlichting klasse 2, lichtopbrengst volgens normen van KNVB.
 - Veld 2 en 3: standaardverlichting klasse 3, lichtopbrengst volgens normen van KNVB.
- Looppaden langs de velden:
 - Veld 1: 1,5 meter vanuit de leuning van het leunhekwerk.
 - Veld 2 en 3: 1 meter vanuit de leuning van het leunhekwerk.
- Indien mogelijk hergebruik van materialen (bijvoorbeeld doelen en masten, zie programma van eisen)
- Indien mogelijk hergebruik van grond (zie programma van eisen)

Optioneel (niet limitatief):

- Onderhoud van 5 kunstgrasvelden voor de duur van 10 jaar.
- Betere kwaliteit kunstgrasmat
- Leveren van SBR infill in de kwaliteit Cryogeen o.g.
- Toepassen shockpad
- Plaatsen van ballenvangers langs de zijanten van het veld.
- Sterkere verlichting, niet zijnde LED.
- LED verlichting, klasse 2 voor veld 1.
- LED verlichting, klasse 3 voor de velden 2 en 3.
- LED verlichting, klasse 2 voor de velden 2 en 3.
- Leunhekwerk voorzien van staalverzinkte dubbelstaafmatten.
- Leveren en aanbrengen van palen en verzinkte dubbelstaafmatten met een degelijke bevestigingsmethode voor op de erfscheiding.
- Ballenvangers voorzien van draadstaafmatten.

Overeenkomst

De opdrachtgever wenst een overeenkomst af te sluiten met een (1) professionele en betrouwbare ondernemer voor de aanleg van de drie kunstgrasvelden. De Stichting Beheer Sportpark Hofland sluit eventueel een onderhoudsovereenkomst voor het 10 jarig onderhoud van in totaal 5 kunstgrasvelden. Dit wordt optioneel meegenomen in deze aanbesteding.

Terzake wordt aanbesteed. De aanbestedingsprocedure vindt plaats overeenkomstig de door de aanbestedende dienst in dit aanbestedingsdocument inclusief bijlagen gestelde eisen en (rand-) voorwaarden.

Contractvorming met betrekking tot de opdracht vindt plaats met inachtneming van de bepalingen van dit aanbestedingsdocument inclusief bijlagen, de (eventueel) opgemaakte nota ('s) van inlichtingen en de inschrijving van de gegunde ondernemer, alsmede overeenkomstig de als bijlage A aan dit aanbestedingsdocument gehechte conceptovereenkomst.

In dit aanbestedingsdocument inclusief bijlagen worden de te volgen aanbestedingsprocedure en de relevante aspecten omtrent de (uitvoering van de) opdracht c.q. overeenkomst beschreven.

1.3 Aanbestedingsprocedure

De Aanbestedingsprocedure vindt plaats volgens een meervoudig onderhandse procedure overeenkomstig het daaromtrent relevant bepaalde in hoofdstuk 1 en hoofdstuk 7 van het ARW 2016.

1.4 Communicatie

Alle communicatie aangaande de aanbestedingsprocedure verloopt uitsluitend via een medewerker van Inkoop bureau Midden Nederland (IBMN) in het elektronisch medium Aanbestedingskalender. Het is ondernemers, op straffe van uitsluiting van de aanbestedingsprocedure, verboden om contact te zoeken met, of informatie in te winnen bij, andere betrokkenen van de opdrachtgever bij de aanbestedingsprocedure.

1.5 Elektronisch medium; Aanbestedingskalender (ABK)

In de Aanbestedingsprocedure worden ALLE aanbestedingsdocumenten middels een elektronisch medium digitaal ter beschikking gesteld. Hiervoor wordt gebruik gemaakt van www.Aanbestedingskalender.nl (verder: ABK).

Een handleiding met betrekking tot het gebruik van ABK is te vinden op:

<http://aanbestedingskalender.nl/help-voor-ondernemers/handleidingen-inschrijven-op-aanbestedingen>

Het aanbrengen van wijzigingen in/van door de aanbestedende dienst verstrekte/vermelde gegevens in de documenten die ter beschikking zijn gesteld, is NIET toegestaan.

1.6 Klachten

Klachten met betrekking tot onderhavige aanbestedingsprocedure kunnen worden ingediend bij het Klachtenmeldpunt van de opdrachtgever via het e-mailadres: klachten@ibmn.eu. Een klacht zal worden behandeld door de directie van Inkoop Bureau Midden Nederland (IBMN) die niet direct betrokken is bij onderhavige aanbestedingsprocedure. Het streven is om binnen drie werkdagen schriftelijk te reageren op een klacht.

1.7 Instemming toepasselijkheid

De ondernemer die tegenover de aanbestedende dienst blijkt heeft gegeven voornemens te zijn een inschrijving te doen, dan wel concreet een inschrijving heeft gedaan, wordt geacht te hebben ingestemd met de toepasselijkheid en inhoud van dit aanbestedingsdocument inclusief bijlagen.

1.8 UAV-GC

Op deze aanbesteding zijn de Uniforme Administratieve Voorwaarden voor Geïntegreerde Contracten (UAV-GC) van toepassing. Meer informatie hierover is te vinden op: www.uavgc.nl.

Eventuele algemene voorwaarden of verkoopvoorwaarden van (een) inschrijver (s) zijn/worden uitdrukkelijk niet van toepassing verklaard op de overeenkomst.

1.9 Garanties

Waar in dit aanbestedingsdocument of bijlagen daarvan, melding wordt gemaakt van door een ondernemer of inschrijver te verstrekken garanties, of waar staat vermeld 'dient te garanderen', wordt (worden), voor zover niet naar een expliciete schriftelijke garantie bij inschrijving wordt gevraagd, de betreffende garantie (s) geacht impliciet onvoorwaardelijk door de ondernemer te zijn gegeven bij inschrijving op onderhavige aanbestedingsprocedure.

1.10 Eventuele gebreken, onvolkomenheden etc.

Dit aanbestedingsdocument inclusief bijlagen en de uitnodiging zijn met grote zorg samengesteld. Mocht een ondernemer echter onvolkomenheden, tegenstrijdigheden, gebreken of bepalingen in strijd met de Aanbestedingswet 2012, de ARW 2016 en/of het (overige) aanbestedingsrecht constateren of anderszins bezwaren hebben tegen de aanbestedingsprocedure en de daarin gestelde voorwaarden en eisen, dan wordt de ondernemer dringend verzocht hiervan zo spoedig mogelijk, doch uiterlijk vóór publicatie van de nota van

inlichtingen, schriftelijk melding te maken bij de aanbestedende dienst om zo nodig een en ander te (kunnen) corrigeren of bij te (kunnen) stellen.

Maakt een ondernemer van vorenbedoelde gelegenheid geen gebruik, dan is dat voor risico van die ondernemer en mogen de aanbestedende dienst en overige ondernemers er in beginsel gerechtvaardigd op vertrouwen, dat terzake geen onduidelijkheden en/of bezwaren aanwezig zijn/waren.

'Pro-actief' reageren en handelen is in onderhavig verband (dringend) gewenst en vereist.

1.11 Voorbehouden en contracteringsvrijheid

De aanbestedende dienst behoudt zich zonder meer en zonder in het voorkomende geval tot enigerlei (vorm van) schadeplichtigheid te zijn gehouden, in ieder geval het recht voor:

- De aanbestedingsprocedure tussentijds om haar moverende redenen op te schorten, af te breken of te beëindigen;
- De (tijds-) planning te wijzigen;
- De opdracht c.q. de overeenkomst in het voorkomend geval niet te gunnen.

1.12 Varianten (alternatieven)

Het staat een ondernemer/inschrijver niet vrij om, naast een inschrijving overeenkomstig dit aanbestedingsdocument inclusief bijlagen, bij de inschrijving varianten (alternatieven) in te dienen.

1.13 Uitgenodigde ondernemer en aantal inschrijvingen

Slechts een in de aanbestedingsprocedure door middel van de uitnodiging door de aanbestedende dienst uitgenodigde ondernemer kan (mag) een inschrijving doen.

Een uitgenodigde ondernemer kan slechts éénmaal op deze aanbestedingsprocedure inschrijven.

Indien de aanbestedende dienst constateert dat is ingeschreven in strijd met het vorenstaande, zijn alle inschrijvingen van de betreffende (rechts-) persoon ongeldig.

1.14 Kennelijk onredelijke en/of irreële en/of ongeloofwaardige (eenheids-)prijzen

De aanbestedende dienst behoudt zich uitdrukkelijk het recht voor kennelijk onredelijke en/of irreële en/of ongeloofwaardige (eenheids-) prijzen, dan wel de betreffende inschrijving terzijde te leggen en/of de betreffende inschrijver uit te sluiten van (eventuele) gunning van de overeenkomst (opdracht). De aanbestedende dienst is uitdrukkelijk niet gebaat bij strategische en/of manipulatieve inschrijvingen.

Onder een manipulatieve inschrijving wordt in deze verstaan:

“Een inschrijving waarmee een inschrijver de gunnings- c.q. beoordelingssystematiek bewust en in strijd met de kenbare bedoelingen van de aanbestedende dienst om realistische en marktconforme prijzen aan te (moeten) bieden, op slinkse wijze beïnvloedt en waarbij de grenzen van een geoorloofde strategische inschrijving zijn/worden overschreden. En/of een inschrijving waarbij de beoordelingssystematiek zo wordt gemanipuleerd dat het daarmee door de aanbestedende dienst beoogde doel wordt verstoord.”

Benadrukt wordt, dat de aanbestedende dienst (slechts) geïnteresseerd is in aanbiedingen, waarvoor de inschrijver/opdrachtnemer de opdracht ook daadwerkelijk, naar tevredenheid van opdrachtgever en opdrachtnemer, voor een eerlijke en marktconforme prijs kan uitvoeren. Hetgeen bijvoorbeeld voordelen zal hebben tijdens de uitvoering (-periode) van de opdracht respectievelijk de voortgang daarvan.

1.15 Motiveringen

1.15.1 Artikel 1.5 Aanbestedingswet 2012

De aanbesteding betreft geen geclusterde opdracht.

1.15.2 Artikel 1.16 Aanbestedingswet 2012

De motiveringen met betrekking tot (de afwijkingen van) de voorschriften uit de gids proportionaliteit als bedoeld in artikel 1.16 lid 4 aanbestedingswet 2012 luiden als volgt:

Van de voorschriften 3.4A, 3.4B, 3.5A, 3.5D, 3.7, 3.8, 3.9A t/m 3.9E en 4.2 wordt niet afgeweken.

1.16 Planning

De voorgenomen planning luidt als volgt:

Fase	Datum
Verzenden aanbestedingsdocumenten via ABK	19 december 2018
Aanmelden schouw	9 januari 2018, 10.00 uur
Aanwijs/schouw	10 januari 2018
Stellen vragen t.b.v. nota van inlichtingen	12 januari 2018, 10.00 uur
Verzenden nota van inlichtingen	19 januari 2018
Datum en tijd ontvangst inschrijvingen	5 februari 2018, 10.00 uur
Voornemen tot gunning	21 februari 2018
Definitieve gunning	1 maart 2018
Start werkzaamheden	4 juni 2018
Opleveren werkzaamheden	Uiterlijk 1 augustus 2018
Ingangsdatum onderhoudsovereenkomst	1 augustus 2018

2 Eisen met betrekking tot de uitvoering

2.1 (Technisch) Programma van eisen

De opdracht c.q. de overeenkomst wordt uitgevoerd overeenkomstig hetgeen daartoe bepaald is in het (technisch) programma van eisen inclusief bijlagen dat als **bijlage C** aan dit aanbestedingsdocument is gehecht.

2.2 Overige uitvoeringseisen en -aspecten

2.2.1 Gekwalificeerde personen

De uitvoering van de opdracht c.q. de overeenkomst vindt te allen tijde plaats door middel van (de inschakeling van) voldoende (daartoe) gekwalificeerde personen.

2.2.2 Nederlandse taal

Tijdens de uitvoering van de opdracht c.q. de overeenkomst zal door alle personen, werknemers en ingezette derden welke zorg dragen voor de uitvoering van de opdracht c.q. overeenkomst in de contacten met de opdrachtgever en haar medewerkers, alsmede in de contacten met derden, de Nederlandse taal in woord en geschrift worden gebruikt. Een en ander wordt door inschrijving gegarandeerd.

2.2.3 Geen ongeoorloofde inbreuk op rechten van derden

De door opdrachtnemer krachtens de overeenkomst op- en afgeleverde leveringen en, zo mogelijk (overige) producten en documenten, maken geen ongeoorloofde inbreuk op rechten van derden, zodat opdrachtgever bij het gebruik van een en ander niet geconfronteerd kan/zal worden met aanspraken van (die) derden. De opdrachtgever kan na op- en aflevering van een en ander dan ook in beginsel vrij over de betreffende leveringen, en eventueel de (overige) producten en documenten, beschikken en deze in het voorkomend geval verspreiden en/of verveelvoudigen.

2.2.4 Inschakeling onderaannemers bij de opdracht

Inschakeling van niet bij deze aanbestedingsprocedure voorgestelde onderaannemers bij de uitvoering van de opdracht c.q. de overeenkomst behoeft te allen tijde steeds voorafgaande schriftelijke toestemming van de opdrachtgever.

3 Aanbestedingsprocedure

3.1 Aanbestedende dienst / opdrachtgever

De kerngegevens van de aanbestedende dienst / opdrachtgever voor deze aanbestedingsprocedure betreffen:

Gemeente Montfoort

Postbus 41
3417 ZG Montfoort
www.montfoort.nl

Bezoekadres:
Kasteelplein 5
3417 JG Montfoort

3.2 De inschrijving

De inschrijving geschiedt via ABK. Andere of andersoortige inschrijvingen zullen (dan ook) niet in behandeling worden genomen.

De uiterste datum en het uiterste tijdstip voor de ontvangst van de inschrijvingen is vermeld in ABK.

De inschrijving moet voldoen aan de voorschriften en voorwaarden zoals opgenomen in dit aanbestedingsdocument inclusief bijlagen. De inschrijving dient op aanbestedingsdatum en -tijdstip en op straffe van directe uitsluiting van de aanbestedingsprocedure en/of op straffe van ongeldigheid van de inschrijving, de navolgende documenten/bescheiden te (be-) omvatten:

Kluis 1 inhoudende:

- **Eis 1.1 – Eigen Verklaring** (paragraaf 4.2/bijlage B1)
- **Eis 1.2 – Verklaring omtrent rechtmatigheid** (paragraaf 4.2/bijlage B2)
- **Eis 1.3 – (kopie van) Uittreksel Kamer van Koophandel** (zie paragraaf 3.2)

Kluis 2 inhoudende:

- **Eis 2.1 – Prijsinvulformulier inclusief een gespecificeerde begroting** (zie bijlage D)

LET OP: Uw inschrijving is pas ingediend op het moment dat u uw inschrijving heeft vrijgegeven middels de knop 'Publiceren'. Zie voor een nadere toelichting de link naar de handleiding in paragraaf 1.5 van dit aanbestedingsdocument.

Zo spoedig mogelijk na het uiterste tijdstip voor de ontvangst van de inschrijvingen zal de opening van de inschrijvingen (c.q. van de digitale kluis) plaatsvinden. Een en ander geschiedt NIET in het openbaar. Er worden derhalve geen inschrijvers toegelaten bij de opening.

Rechtsgeldige ondertekening

De inschrijver dient in de inschrijving een (kopie van) bewijs van inschrijving in het handels- en/of beroepenregister van de Kamer van Koophandel toe te voegen van maximaal 6 maanden oud, te rekenen vanaf de indieningsdatum van de inschrijving. Uit deze inschrijving in het handels- en/of beroepenregister dient de tekeningsbevoegdheid te blijken voor tenminste de inschrijvingssom voor deze opdracht van degene die de inschrijving heeft getekend.

Van de opening van de inschrijvingen wordt een proces-verbaal in de zin van 7.21.2 ARW2016 opgemaakt. Het proces-verbaal zal de volgende gegevens bevatten:

- i. de plaats en de datum van het openen van de inschrijvingen;
- ii. naam van de opdracht;
- iii. de namen en de adressen van de inschrijvers;
- iv. eventuele in het oog springende onregelmatigheden in de inschrijvingen;
- v. de naam, functie en handtekening van degene die de inschrijvingen heeft geopend;
- vi. de plaats en de datum van ondertekening van het proces-verbaal.

Een afschrift van het proces-verbaal wordt binnen twee werkdagen op ABK gepubliceerd.

3.3 Te late inschrijving

Inschrijvingen die na de in ABK vermelde uiterste datum en het uiterste tijdstip voor de ontvangst van de inschrijvingen door de aanbestedende dienst worden ontvangen, worden zonder meer uitgesloten van de aanbestedingsprocedure en zullen derhalve niet in behandeling worden genomen.

3.4 Ongeldige inschrijvingen

Een inschrijving die niet voldoet aan de eisen en voorwaarden gesteld in dit aanbestedingsdocument inclusief bijlagen is ongeldig.

Eveneens ongeldig is een inschrijving waaraan één of meer voorwaarden of voorbehouden zijn verbonden.

Ongeldige inschrijvingen worden niet in behandeling genomen.

3.5 Gestanddoeningstermijn

Inschrijvingen dienen in tegenstelling tot 7.20.1 ARW 2016 voor de duur van 60 kalenderdagen, te rekenen vanaf de sluitingsdatum voor het indienen van de inschrijvingen, gestand te worden gedaan.

De aanbestedende dienst kan verzoeken de gestanddoeningstermijn te verlengen.

In geval een kort geding als bedoeld in paragraaf 3.12 van dit aanbestedingsdocument aanhangig wordt gemaakt, eindigt de termijn van gestanddoening (evenwel) 16 kalenderdagen na de dag waarop in eerste aanleg is beslist.

3.6 Inschrijving intrekken

Indien een inschrijver conform 7.14.7 ARW2016 voor de sluitingstermijn zijn inschrijving wenst in te trekken kan inschrijver de geüploade documenten van ABK verwijderen.

3.7 Aanwijzing/schouw

Er is ten behoeve van deze aanbesteding een aanwijzing/schouw gepland. Het is de inschrijver toegestaan met maximaal twee (2) vertegenwoordigers hierbij aanwezig te zijn. Hiervoor dient inschrijver de betreffende vertegenwoordiger(s) uiterlijk op de in de planning genoemde datum en tijdstip via de berichtenmodule van ABK te hebben aangemeld.

In afwijking van 7.11.3 ARW2016 zal er geen proces-verbaal van aanwijzing worden opgemaakt ten einde onduidelijkheid naar aanleiding van foutief geïnterpreteerde mondelinge vragen te voorkomen. Eventuele gestelde vragen dienen (alsnog) schriftelijk te worden ingediend in het kader van de nota van inlichtingen; mondeling namens aanbesteder gegeven antwoorden hebben geen rechtskracht. Enkel de schriftelijke beantwoording in de nota van inlichtingen heeft in het kader van de onderhavige aanbesteding gelding.

3.8 Inlichtingen en nota van inlichtingen

Vragen en/of nadere inlichtingen met betrekking tot dit aanbestedingsdocument inclusief bijlagen en (eventueel) de overige aanbestedingsdocumenten dienen via ABK te worden gesteld. De vragen en nadere inlichtingen als hiervoor bedoeld kunnen worden gesteld tot de in de planning genoemde datum.

Vragen kan men indienen via het tabblad Berichten in ABK.

Alleen vragen die, met behulp van het daarvoor bedoelde sjabloon zijn ingediend, worden verwerkt in de nota van inlichtingen. Dit sjabloon is als **bijlage E** aan de aanbestedingsstukken gehecht.

3.9 De inschrijving en wijze en weging van beoordeling en gunning

Gunning geschiedt door de aanbestedende dienst op basis van het gunningscriterium 'Laagste Prijs'.

U dient uw prijs aan te bieden conform het aangeleverde prijsinvulformulier (bijlage D). Inschrijver verklaart middels inschrijving dat alle eisen zoals vermeld in het programma van eisen, en zoals aangepast in de nota(s) van inlichtingen en verder alle werkzaamheden die redelijkerwijs noodzakelijk zijn om het gewenste resultaat te realiseren in de geoffeerde prijzen verwerkt zijn.

U dient een gespecificeerde begroting bij te voegen bij uw inschrijving. Uit deze gespecificeerde begroting dienen duidelijk de kosten van de verschillende werkzaamheden en materialen te blijken.

N.B. De aanbestedende dienst heeft een plafondbedrag vastgesteld voor de aanneemsom exclusief opties. De aanbestedende dienst behoudt zich het recht voor de opdracht niet te gunnen wanneer dit plafondbedrag wordt overschreden. Het plafondbedrag is vastgelegd in de inkoopstrategie en wordt niet kenbaar gemaakt.

3.10 Eventueel niet gunnen

De aanbestedende dienst is niet verplicht de opdracht c.q. de overeenkomst te gunnen.

De aanbestedende dienst is gerechtigd de aanbestedingsprocedure op het door hem wenselijk geachte moment te beëindigen zonder dat dit tot enige aansprakelijkheid of schadeplichtigheid jegens Inschrijvers leidt.

3.11 Eventuele loting

Indien twee of meer inschrijvers gelijkelijk voor gunning van de opdracht c.q. de overeenkomst in aanmerking komen, zal aan de inschrijver met de hoogste beoordeling/score op de kwalitatieve aspecten van de inschrijving/aanbieding gegund worden.

In geval geen onderscheid voornoemd valt op te maken, beslist het lot aan wie van hen de opdracht c.q. overeenkomst zal worden opgedragen. De desbetreffende inschrijvers worden er tijdig van in kennis gesteld, dat een loting zal plaatsvinden en waar, wanneer en door wie de loting zal worden gehouden. Zij zijn bevoegd daarbij in persoon of bij gemachtigde tegenwoordig te zijn.

3.12 Voornemen tot gunning en rechtsbescherming

Het (eventuele) voornemen tot gunning zal aan alle inschrijvers schriftelijk (via Aanbestedingskalender) kenbaar worden gemaakt.

De mededeling van de aanbestedende dienst van een (voorgenomen) gunningsbeslissing c.q. van een voornemen tot gunning houdt geen aanvaarding in als bedoeld in artikel 217, eerste lid, van boek 6 van het Burgerlijk Wetboek van een aanbod van een inschrijver.

De aanbestedende dienst zal in beginsel gedurende een termijn van tenminste 7 kalenderdagen (ingande de dag na verzending van het voornemen tot gunning via Aanbestedingskalender), geen uitvoering geven aan die beslissing en niet tot ondertekening van de overeenkomst en/of tot opdrachtverlening voor de opdracht overgaan, teneinde Inschrijvers gedurende die 'standstill-termijn' gelegenheid te bieden een kort geding aanhangig te maken tegen het voornemen tot gunning.

Een kort geding dient op straffe van verval van rechten binnen de standstill-termijn daadwerkelijk aanhangig te worden gemaakt, hetgeen ondermeer betekent dat de betreffende dagvaarding binnen de standstill-termijn aan de aanbestedende dienst daadwerkelijk betekend dient te worden/zijn.

De concrete standstill-termijn zal in de brieven met het voornemen tot gunning aan de Inschrijvers bekend worden gemaakt.

3.12.1 Bevoegde rechter

Op de aanbestedingsprocedure is Nederlands recht van toepassing. Geschillen die ontstaan naar aanleiding van de aanbestedingsprocedure dienen te worden voorgelegd aan de bevoegde (voorzieningen-) rechter in het arrondissement van rechtbank Midden Nederland.

4 Uitsluitingsgronden/uitsluitingsmaatregelen

Onderstaand staan de uitsluitingsgronden welke niet op de inschrijver van toepassing mogen zijn om voor gunning in aanmerking te komen, op straffe van uitsluiting.

4.1 Uitsluitingsgronden

Inschrijver dient middels de Eigen verklaring (bijlage B) te verklaren dat er geen sprake is van een in de afgelopen **vijf (5) jaren** onherroepelijk geworden rechterlijke uitspraak jegens inschrijver of persoon die lid is van het bestuurs-, leidinggevend of toezichthoudend orgaan of die daarin vertegenwoordigings-, beslissings- of controlebevoegdheid heeft, in de zin van de 7.7.1 tot en met 7.7.5 ARW 2016.

Inschrijver dient tevens middels de Eigen verklaring te verklaren dat in de afgelopen **drie (3) jaren** geen sprake is (geweest) van de volgende situaties zoals opgesomd in 7.7.7 ARW 2016:

- a. de inschrijver een of meer van de in artikel 2.81 Aw 2012, tweede lid, genoemde verplichtingen heeft geschonden;
- b. de inschrijver verkeert in staat van faillissement of liquidatie, diens werkzaamheden zijn gestaakt, jegens hem geldt een surseance van betaling of een (faillissements-)akkoord, of de inschrijver verkeert in een andere vergelijkbare toestand ingevolge een soortgelijke procedure uit hoofde van op hem van toepassing zijnde wet- en regelgeving;
- i. de inschrijver niet voldoet aan zijn verplichtingen tot betaling van belastingen of van sociale zekerheidspremies.

Ter bewijs van deze verklaring kan de voorlopig begunstigde inschrijver worden verzocht bewijsstukken conform artikel 7.7.6 en 7.7.9 ARW 2016 aan de aanbesteder te overleggen.

De uitsluitingsgronden en eisen welke gelden voor de inschrijver zijn tevens van toepassing op eventuele onderaannemers op welke inschrijver een beroep op doet in het kader van de uitvoering van de onderhavige overeenkomst. Bij inschrijving dient, indien inschrijver gebruik maakt van (een) derde(n), een rechtsgeldig ondertekende Eigen verklaring, van deze derde(n) te worden gevoegd.

Wanneer inschrijver ten behoeve van het indienen van haar inschrijving zich laat begeleiden door een adviseur/adviesbureau en deze adviseur/adviesbureau begeleidt eveneens concurrerende inschrijvers bestaat de schijn van belangenverstrengeling dan wel de schijn van beïnvloeding c.q. afstemming van inschrijvingen. Inschrijver is verantwoordelijk voor het handelen van door haar ingeschakelde adviseurs als zijnde haar eigen handelen. Op eerste verzoek van aanbesteder/opdrachtgever dient/dienen inschrijvers aan te tonen dat er geen sprake is van belangenverstrengeling en op welke wijze dit met effectieve maatregelen is geborgd. Niet tijdig reageren dan wel in optiek van aanbesteder onvoldoende aangetoond leidt tot uitsluiting en ongeldigheid van de inschrijving.

Inschrijver dient in staat te zijn voornoemde bewijsstukken binnen vijf (5) werkdagen na verzoek van de aanbesteder te overleggen. Inschrijver dient rekening te houden met eventuele aanvraagtermijnen met betrekking tot voornoemde bewijsmiddelen.

4.2 Uitsluitingsmaatregelen

4.2.1 Eigen verklaring (bijlage B1)

Inschrijver verklaart middels het invullen en rechtsgeldig ondertekenen van de Eigen verklaring (Bijlage B1) te voldoen aan alle uitsluitingsgronden, geschiktheidseisen, technische specificaties en uitvoerings- en contractvoorwaarden zoals omschreven in deze offerteaanvraag en aangevuld of toegelicht in de nota van inlichtingen. De verklaring dient rechtsgeldig ondertekend te zijn door een uit het handels- en/of beroepenregister blijvende vertegenwoordigingsbevoegde.

4.2.2 Verklaring rechtmatig inschrijving (bijlage B2)

Inschrijver dient bij de inschrijving een verklaring conform Bijlage B2 over te leggen dat de inschrijving niet tot stand is gekomen onder invloed van een overeenkomst, besluit of gedraging in strijd met het vigerende mededingingsrecht. Deze verklaring, ingericht volgens het in Deel II ARW2016 opgenomen Model K, dient ondertekend te zijn door een bestuurder die ter zake de inschrijver rechtsgeldig vertegenwoordigt. In het geval de inschrijver een samenwerkingsverband van ondernemers is, verstrekt de inschrijver een dergelijke verklaring van een bestuurder van iedere ondernemer.

De inschrijving is ongeldig indien een vereiste verklaring ontbreekt, niet rechtsgeldig is ondertekend en/of niet naar waarheid is ingevuld.

Ingeval aanbesteder gerede twijfel of gegronde vermoedens heeft te twijfelen aan de juistheid van deze verklaring zal zij de betreffende inschrijver(s) hiervan op de hoogte stellen en de kans bieden de vermoedens gemotiveerd te weerspreken. Als de vermoedens van aanbesteder na respons van inschrijver in stand blijven behoudt zij het recht voor de betreffende autoriteit op de hoogte stellen van haar vermoedens en besluiten de betreffende inschrijving(en) te ecarteren.

5 Contractvorming en afrondende bepalingen

5.1 Contractvorming

Contractvorming met betrekking tot de opdracht vindt plaats met inachtneming van de bepalingen van dit aanbestedingsdocument inclusief bijlagen, de (eventueel) opgemaakte nota ('s) van inlichtingen en de inschrijving van de gegunde ondernemer, alsmede overeenkomstig de als bijlage A aan dit aanbestedingsdocument gehechte conceptovereenkomst.

Aan de hand van vorengenoemde documenten, zal de als **bijlage A** aan dit aanbestedingsdocument gehechte conceptovereenkomst definitief worden opgemaakt en ter ondertekening aan de betreffende gegunde ondernemer worden voorgelegd.

Indien nodig zal terzake een (voorbereidende) contractbespreking worden belegd. Onderhandelingen zullen evenwel niet plaatsvinden.

5.2 Kostenvergoeding

Een uitgenodigde ondernemer ontvangt na het indienen van een volledige inschrijving een rekenvergoeding van € 1.000,-.

5.3 Voertaal

De voertaal in de aanbestedingsprocedure is Nederlands. De bij en eventueel na de inschrijving te verstrekken bescheiden/documenten moeten in de Nederlandse taal zijn gesteld.

5.4 Diversen

Tijdens de aanbestedingsprocedure geldt dat in geval van tegenstrijdigheden in opgestelde nota's van inlichtingen en de overige onderdelen en bijlagen van dit aanbestedingsdocument inclusief bijlagen, de nota's van inlichtingen in rangorde vóór gaan op (de onderdelen van) dit aanbestedingsdocument. Indien nota's van inlichtingen onderlinge tegenstrijdigheden bevatten, prevaleert een later opgestelde nota van inlichtingen boven de eerder opgestelde nota van inlichtingen.

Niettegenstaande bovenstaande rangorde dienen deelnemers aan de aanbestedingsprocedure zo spoedig mogelijk de aanbestedende dienst op de hoogte te stellen van tegenstrijdigheden. Na sluitingsdatum voor het indienen van de inschrijvingen kan hierop in beginsel geen beroep meer worden gedaan.

5.5 Vertrouwelijkheid

Onverminderd de op haar rustende wettelijke verplichtingen zal de opdrachtgever alle door haar tijdens de aanbestedingsprocedure en tijdens de uitvoering van de overeenkomst van een inschrijver/opdrachtnemer verkregen informatie en gegevens/documenten vertrouwelijk behandelen. Voornoemde bepaling is wederkerig, althans daar gaat de opdrachtgever van uit.