
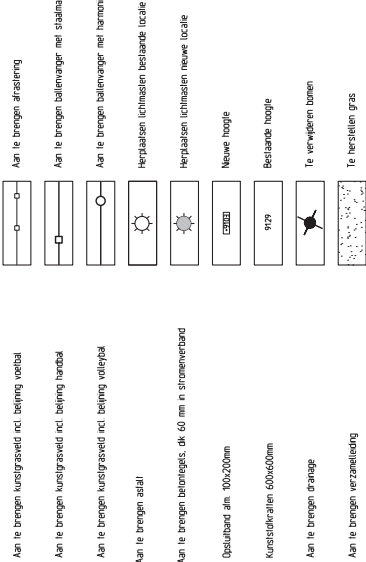


### Verklaring

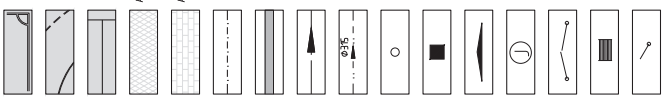

|   |    |            |  |
|---|----|------------|--|
| 1 | FB | 07-03-2012 | Bekleesemiddelen behorende bij besteknr. HEE 12025 d.d. 07-03-2012 |
| 3 | FB | 27-02-2012 | Diverse wijzigingen n.a.v. bestelling gemeente                     |
| 2 | FB | 17-02-2012 | Diverse wijzigingen nasporing 14-02-2012                           |
| 1 | FB | 14-02-2012 | Bekleesemiddelen behorende bij besteknr. HEE 12025 d.d. 14-02-2012 |

### Gemeente Heerlen

Aanleg kunstgrasvelden  
 Nieuw te realiseren pupillen veld spp. Pronsebroek  
 HE1134

Ontwerp: [ ] Meting: [ ]  
 Projectie: [ ] Getekend: 13-01-2012 Bestand: HEE134S1  
 Formaat: A2+1  
 Schaal: 1:200

Handtekening: [ ] 13 Heerlen  
 Pr. 2309 0202 CH 13 Heerlen  
 F 088-3566099  
 F 088-3566099



Status: DEFINITIEF 12-0066