


rei-Grindelweg

Verklaring

-  Aan te brengen kunstgrasveld met beplanting
-  Aan te brengen beplantings
-  Aan te brengen strakeleng
-  Opsluitend afm. 100x200 mm
-  Besluitende drainage
-  Besluitende verzamelleiding
-  Besluitende doorschuifluik
-  Besluitende inspectieput
-  Aan te brengen wadstrijpvoel
-  Aan te brengen verplaatsbare goggetek
-  Aan te brengen onderhoudsvoort
-  Aan te brengen loopvoort breed 150m met rubbermat
-  Aan te brengen loopvoort breed 10m met rubbermat
-  Aan te brengen loopvoort in ballenvanger
-  Aan te brengen publieksafsluiting
-  Aan te brengen ballenvanger met harmonicaas en nylon net, hoogte 6 meter
-  Aan te brengen ballenvanger met stalen en nylon net, hoogte 6 meter
-  Besluitende lichtmasten handhaven
-  Aan te brengen afsluit
-  Nieuwe hoogte
-  Besluitende hoogte

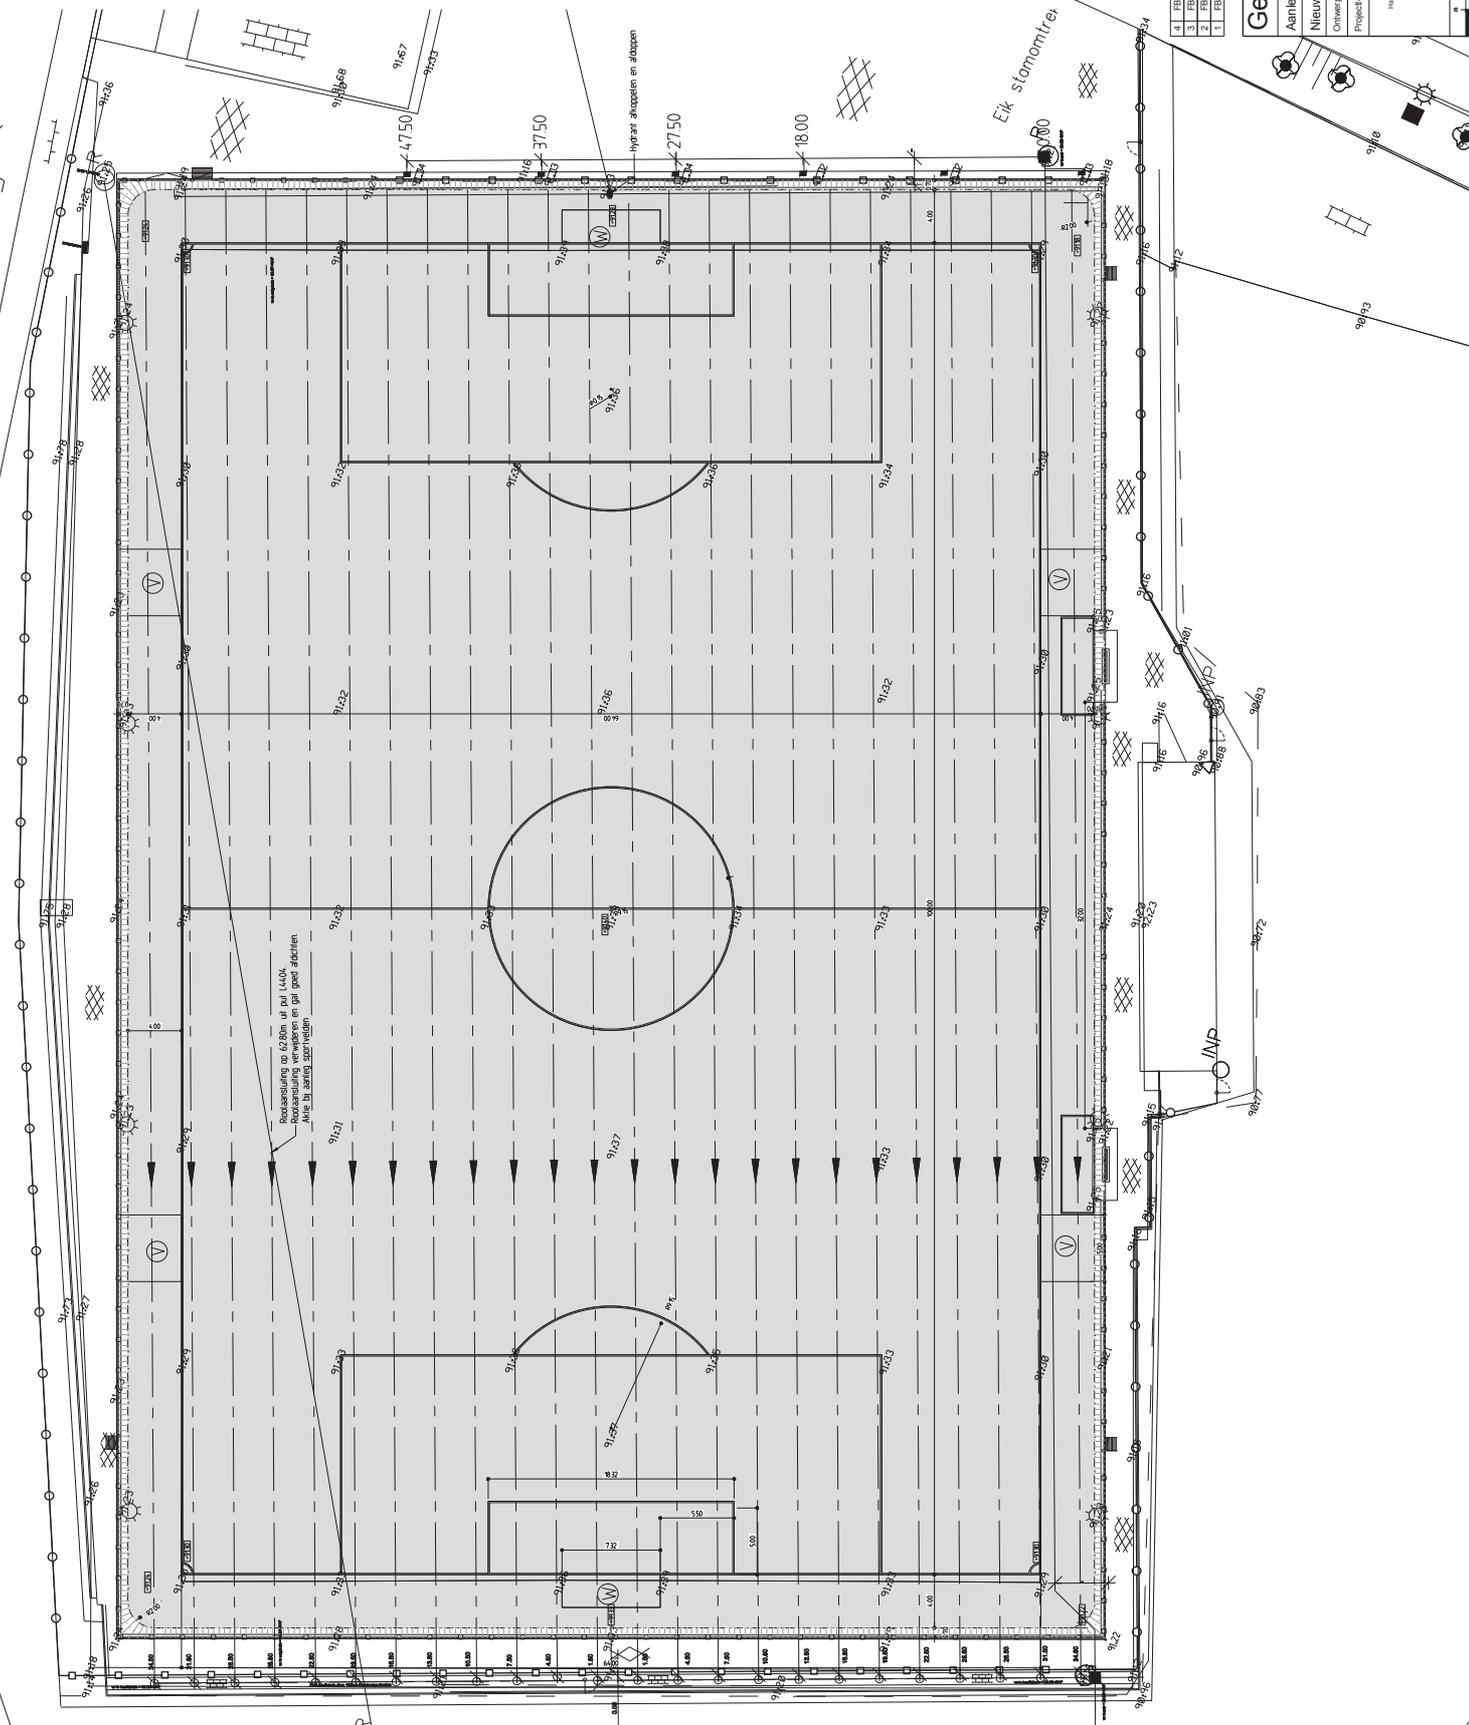

4	FB	07-02-2012	Besluitesamenvatting behorende bij de beslissing: HEE12026 d.d. 07-02-2012
3	FB	27-02-2012	Diverse wijzigingen i.a.v. Locering gemeente
2	FB	17-02-2012	Diverse wijzigingen na overleg d.d. 14-02-2012
1	FB	14-02-2012	Besluitesamenvatting behorende bij de beslissing: HEE12026 d.d. 14-02-2012

Gemeente Heerlen

Aanleg kunstgrasvelden

Nieuw te realiseren kunstgrasveld s.p.p. Pronsebroek

HEE134

Ontwerp: Mieling
 Projectleider: Gellens
 Bestand: HEE134S1
 Formaat: A1
 Schaal: 1:200

Verantwoordelijke: M. van der Vliet
 PB 34604 AA Heerlen
 T 090-390033
 F 090-390049

krachten
 landschapsgediplomeerde architecten

Status: DEFINITIEF

12-0063