
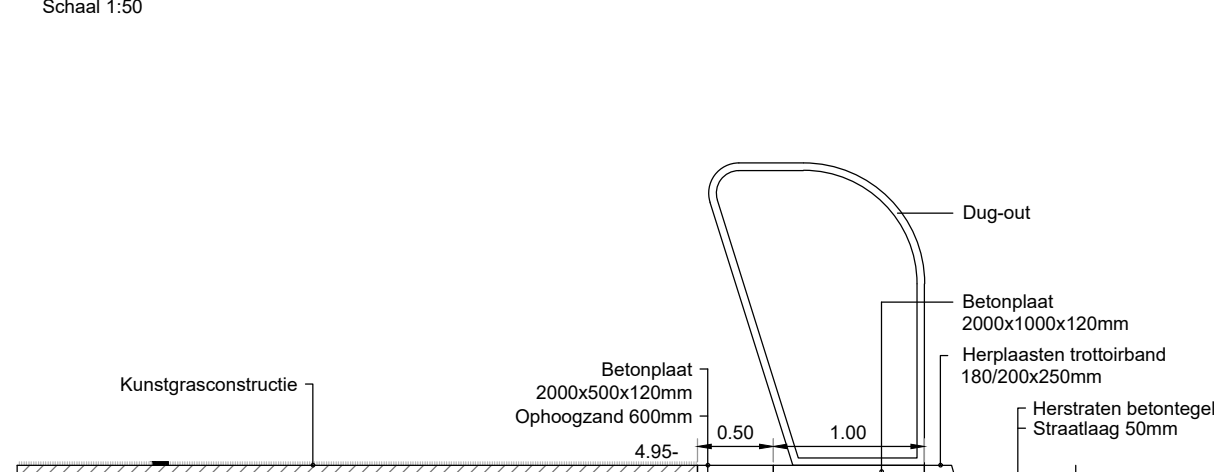
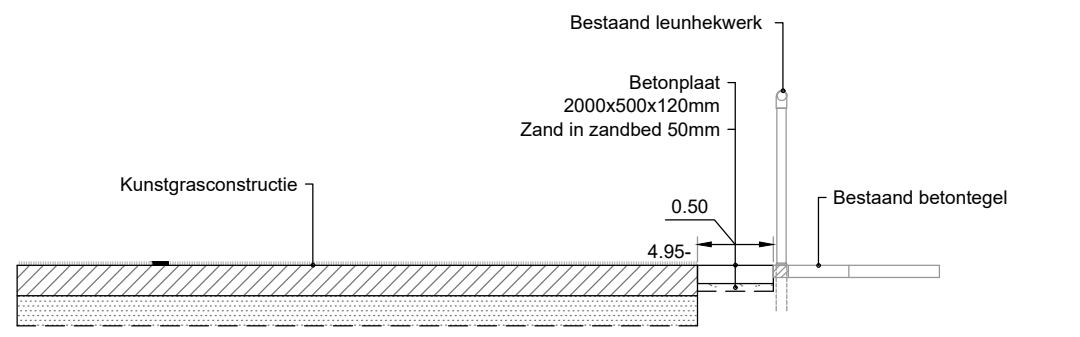
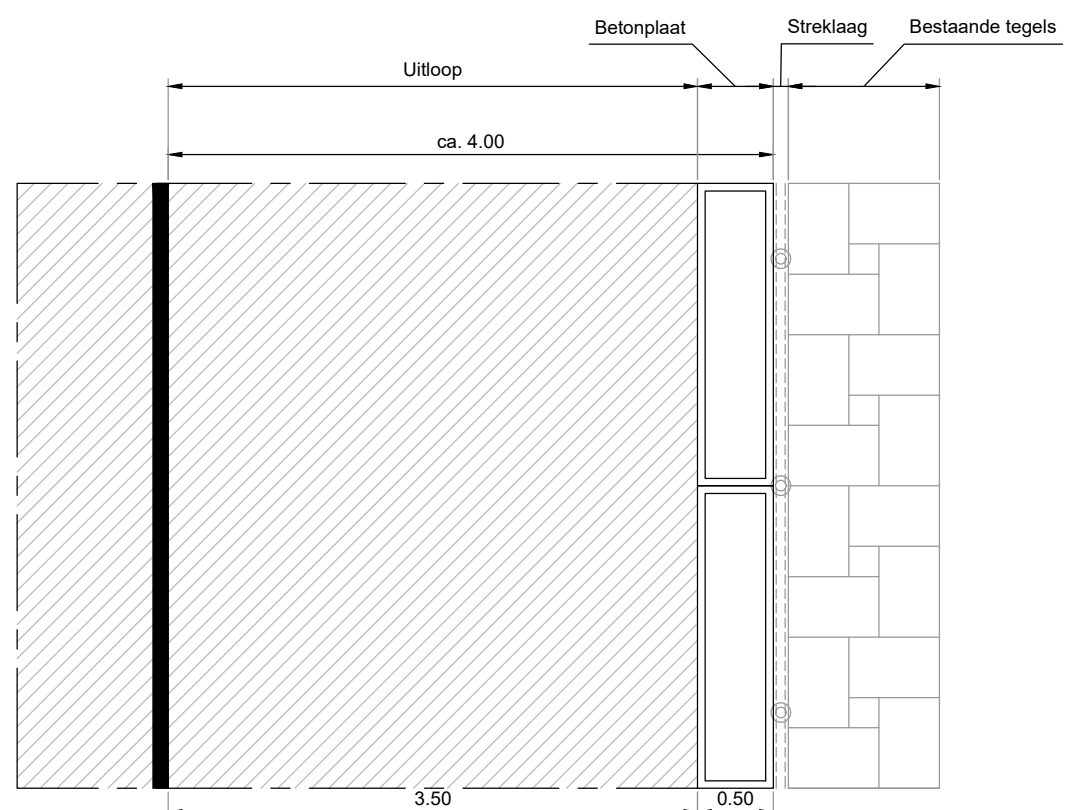


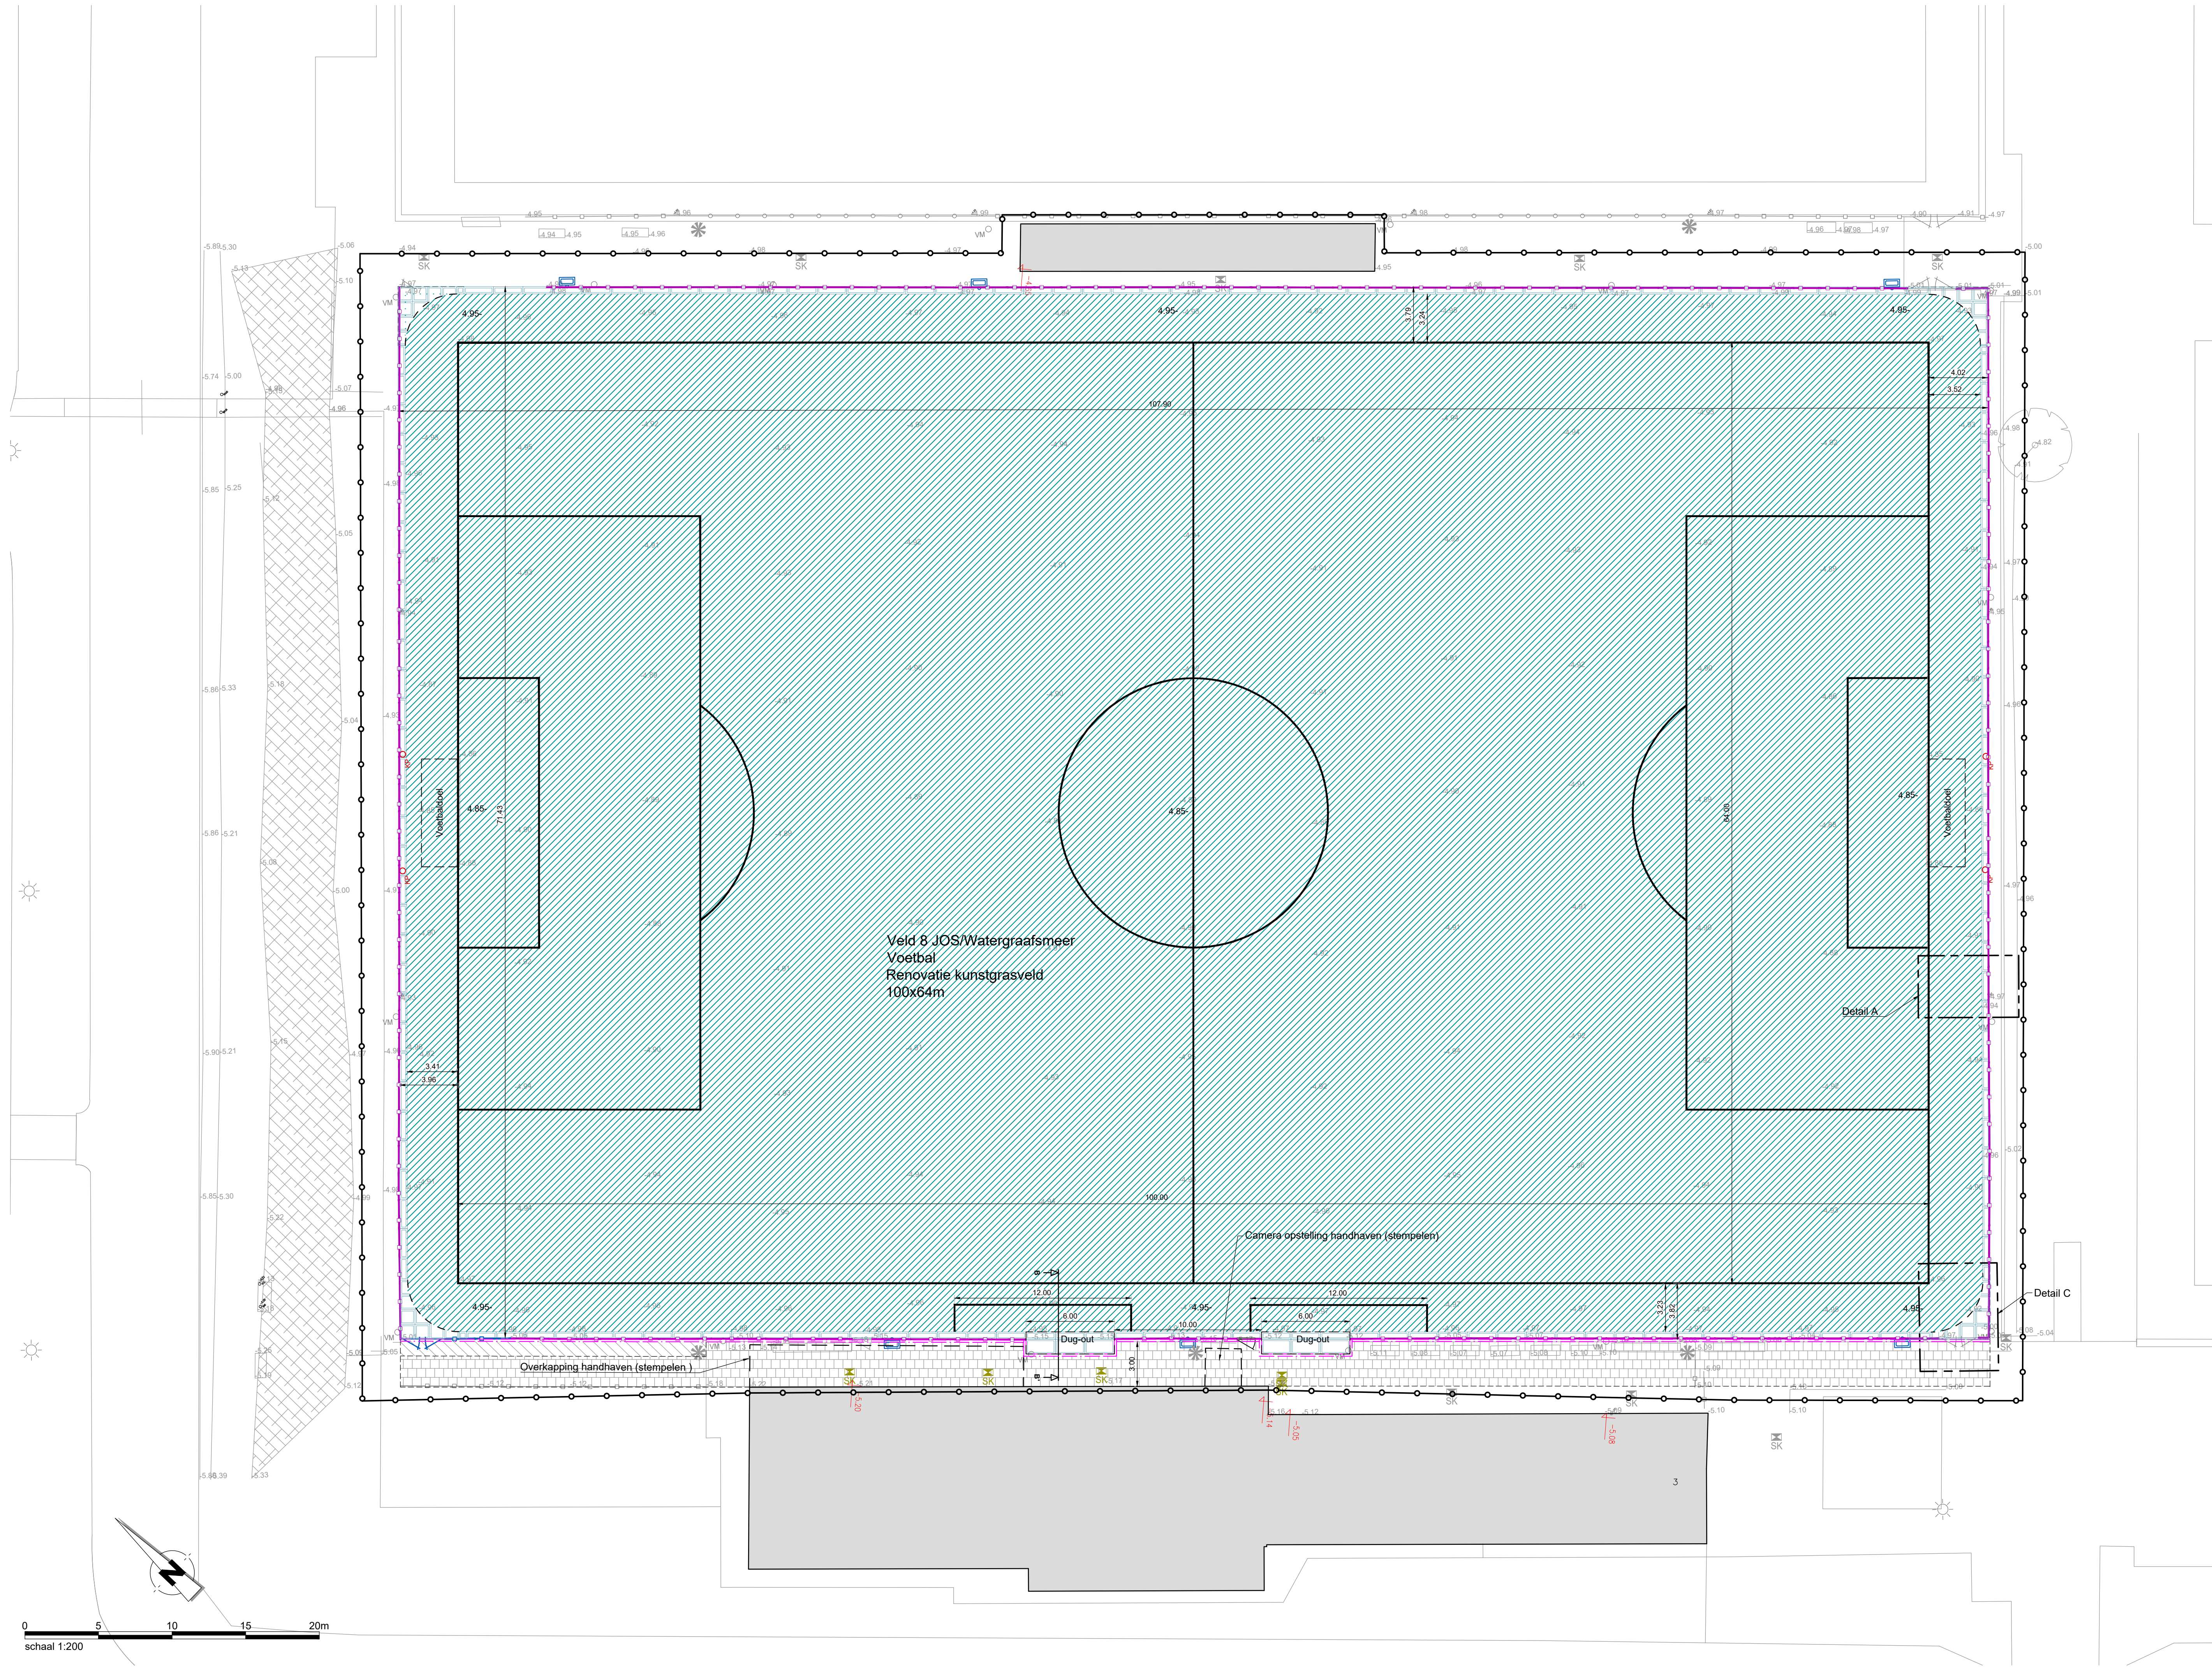

Algemeen

- Bestaande bebouwing**
- Bestaande hoogte**
- Nieuwe hoogte**
- Drempelpaai**
- Plangrens**

Sportveld

- Aanbrengen kunstgras**

Sportveldinrichting

- Aanbrengen voetbaldoel**
- Aanbrengen kooi**
- Aanbrengen kooi**
- Aanbrengen afvalbak**

Poorten

- Herplaatsen spelderspoort**
- Aanbrengen werkpoort**

Riolering

- Straatkolk op hoogte stellen**

Verharding

- Herstraten betongegels**
- Aanbrengen betongegels**
- Herplaatsen trottoirband**

Bestaande situatie


- Bestaand bosplantsoen**
- Bestaand hekwerk**
- Bestaand ballenvanger**
- Bestaand vlaggenmast**
- Bestaand straatkolk**
- Bestaand lichmast**

Hekwerk

- Stafmat flexen**
- Aanbrengen leunhekwerk**

Betonplaten

- Aanbrengen prefab vlak vloerplaat**

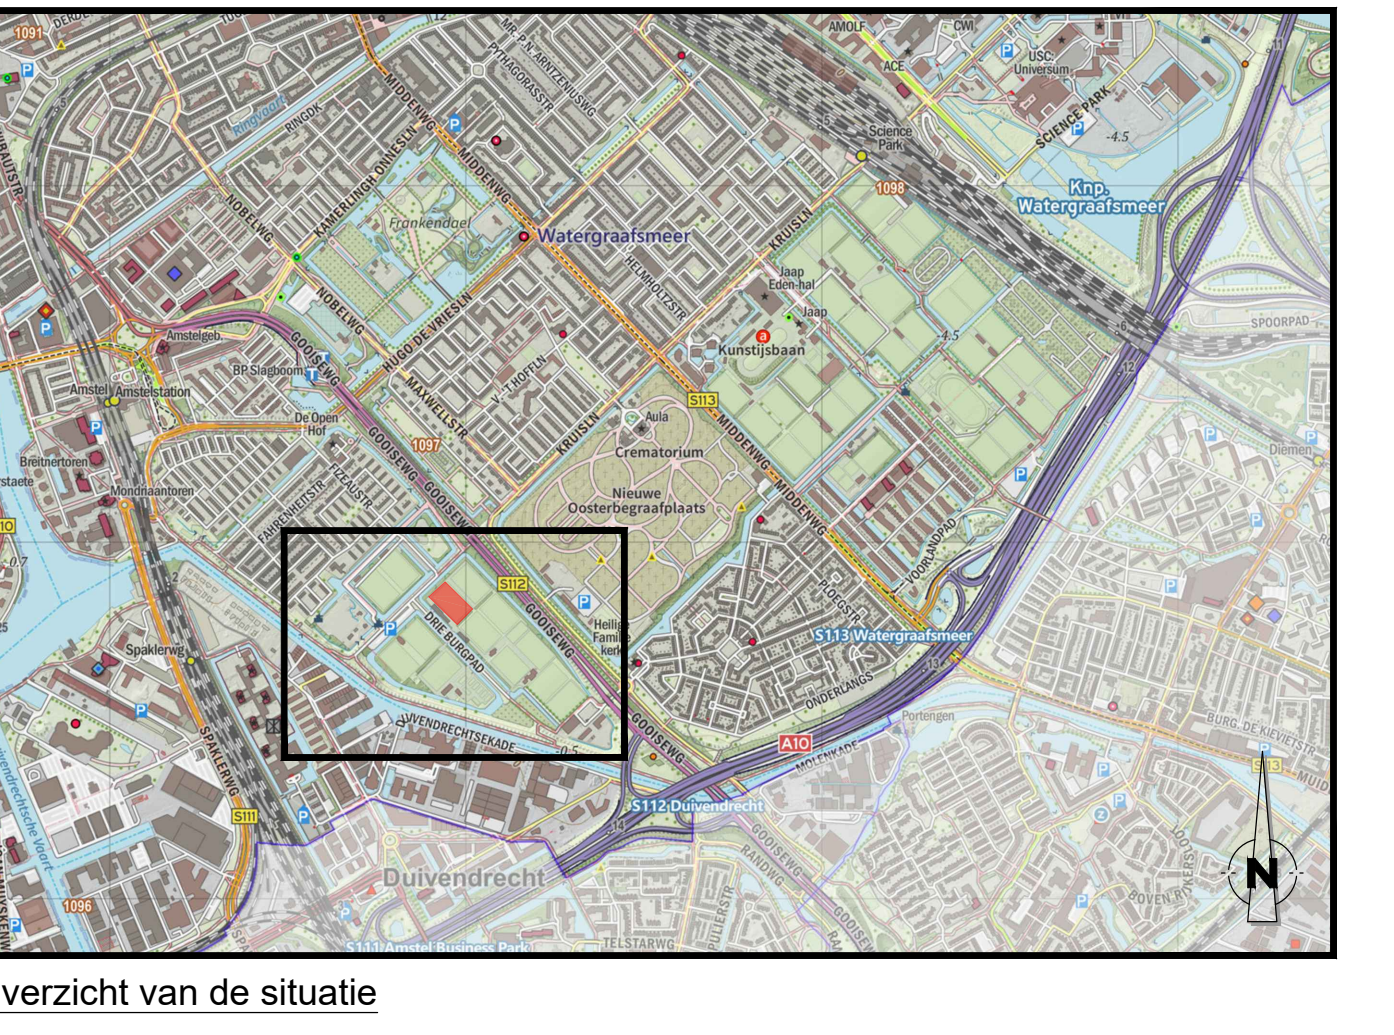

Overzicht van de situatie

Algemeen

- Alle hoogtematen in meters t.o.v. N.A.P.
- Alle maten in meters, tenzij anders aangegeven
- De ligging van de kabels en leidingen is indicatief. Exacte lokatie bepalen d.m.v. proefsleuven.
- De ligging van de huisaansluitingen is indicatief. Exacte lokatie in het werk te bepalen.

A	24-05-2017	Wijzigingen nav opmerkingen opdrachtgever	R.B.	F.B.	F.B.
Wijz.	Datum	Omschrijving	Get.	Gec.	Akk.
Opdrachtgever: Gemeente Amsterdam			Tekeningsnummer: B-04-D		
Project: Projecten buitensportaccommodatie A Renovatie kunstgrasmat			Papierformaat: 1189 x 594		
Getekend: R. Boulen			Schaal: 1:200		
Gecontroleerd: W. Buddingh			07-06-2017		
Akkoord: F. Bankers			07-06-2017		
Projectnummer: 17 NW 477 01			Besteknummer: 17 NW 477 01		
Status: DEFINITIEF					

Newæ

Adviseurs & Ingenieurs voor de buitenruimte

Veghel
Post van Veghel 4923
5668 SB Veghel
T +31 (0) 473 24 66 01

Utrecht
Amsterdamsestraatweg 656A
3555 HX Utrecht
T +31 (0) 30 23 23 090

Maastricht
Stationsplein 3-4
6221 BT Maastricht
T +31 (0) 43 82 00 323