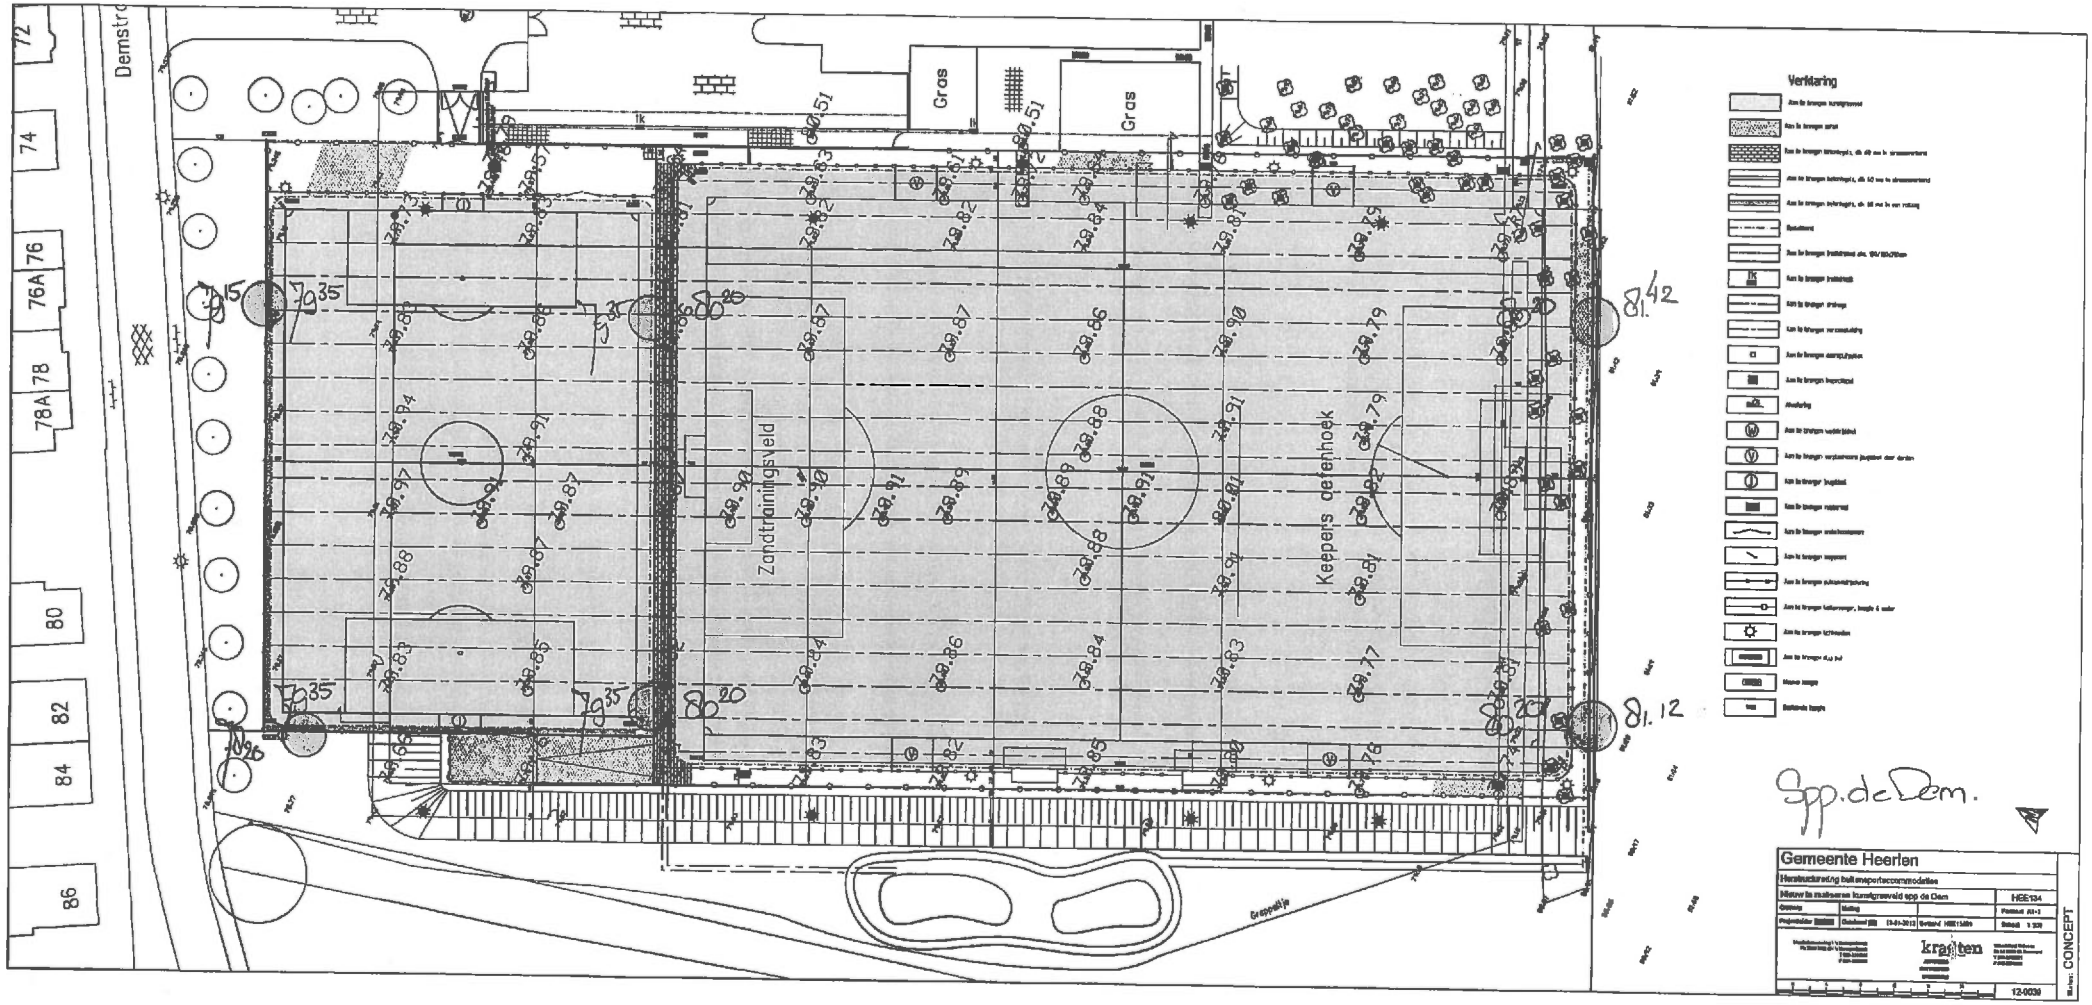
Verklaring
Gras
Gras
Zandtrainingsveld
Keepers oefenhoek
Demstr
72
74
76
76A
78
78A
80
82
84
86
81.42
81.12
Spp.de Dem.
Gemeente Heerlen
Herstructurering ballensportaccommodaties
Nieuw te realiseren kunstgrasveld spp de Dem
HEE134
kraften
12-0039
CONCEPT